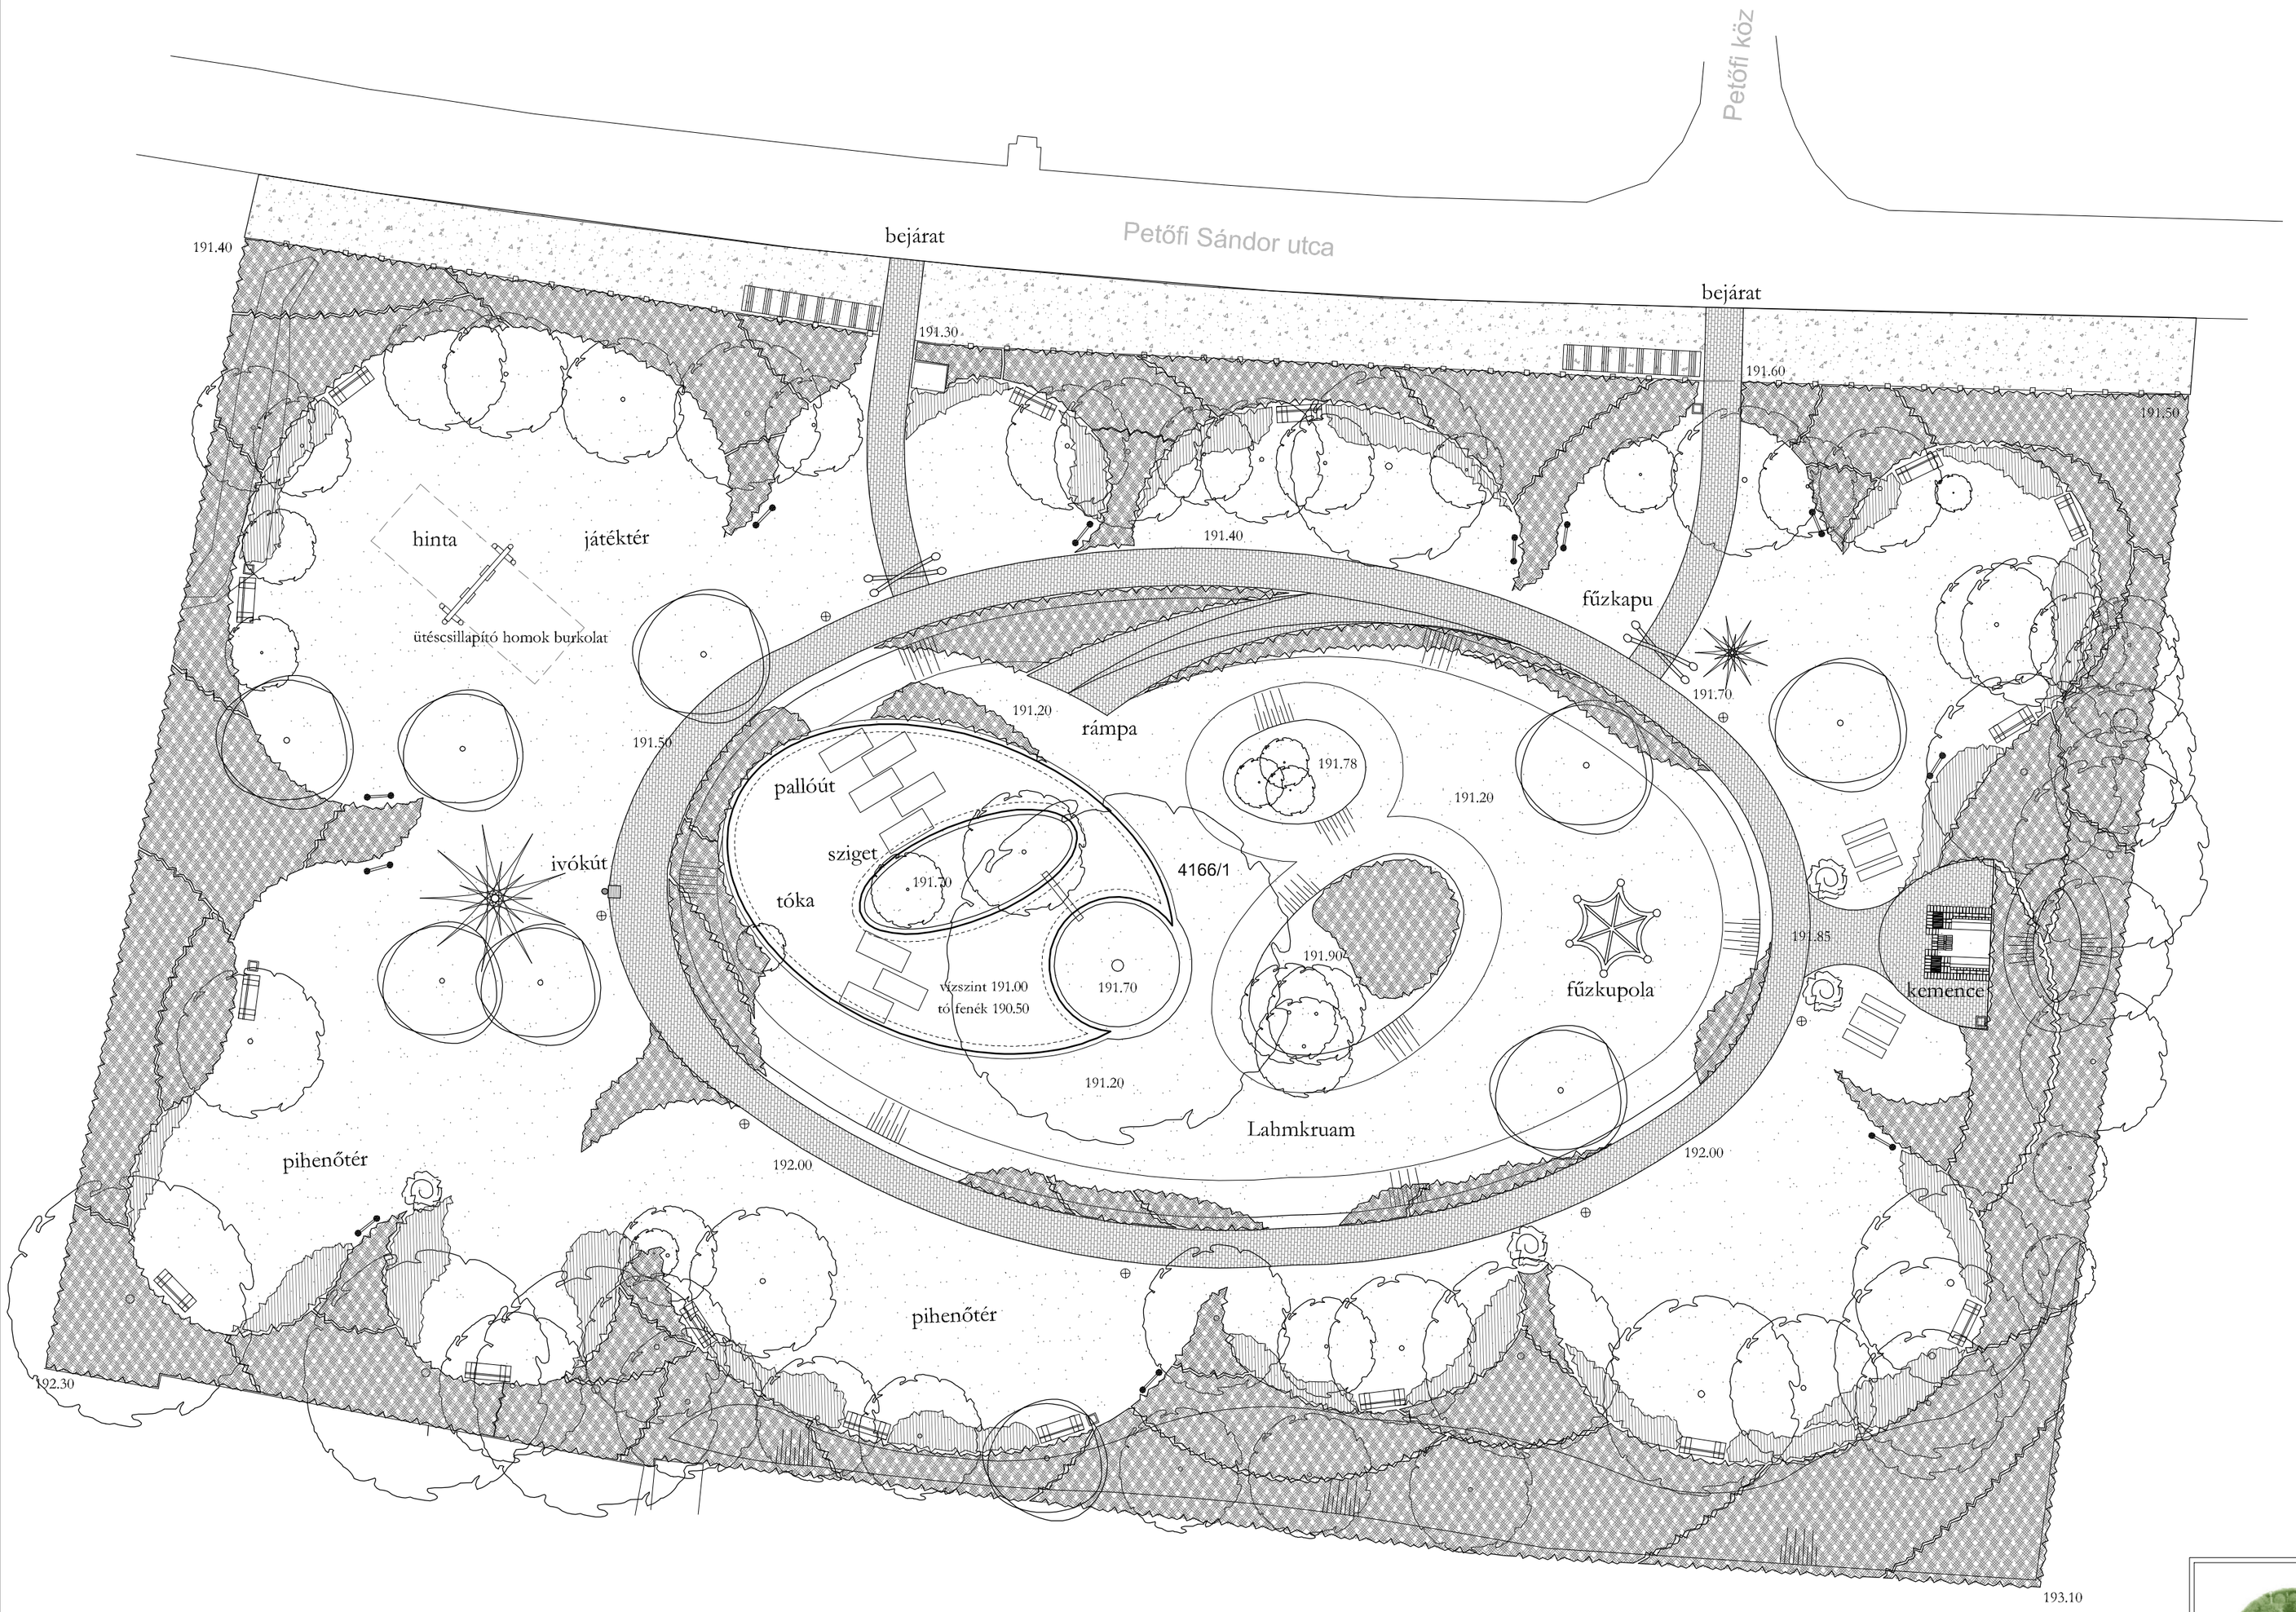

Jelmagyarázat

- meglévő fa
- tervezett fa
- örökzöld cserje
- cserje
- évelő
- gyep
- téglaburkolat
- stabilizált gyep parkoló
- pad
- asztal padokkal
- fűzkupola, fűzkapu
- fűztábla
- hinta
- biciklitároló
- szemetes
- ivókút
- kandeláber

PAGONY
Táj- és Kertépítész Iroda
1111 BUDAPEST, BUDAFOKI ÚT 53.
TELEFON, FAX: (36-1) 365 1805

MEGBÍZÓ:
Pilisvörösvár Város Önkormányzata

MUNKA NEVE:
Pilisvörösvár, Petőfi Sándor utcai közpark kertépítészeti terve

RAJZ NEVE:
Kertépítészeti terv

RAJZ SZÁMA:
K3

MÉRETARÁNY:
M= 1:200

DÁTUM:
2008. szeptember

TERVEZŐ:
Vincze Attila
KI 01-5089

MUNKATÁRS:
Puck Melinda
Pikó Viola