


1. Mésztorony csuszdával, ferde mászófalal
2. Fa hintaállvány (2 szem.)
3. Lap hintaútkő 6 mm-es láncsal
4. Teknős (vagy más vízi állat) formájú rugós játék, 4 üléses
5. Oroszlán (vagy más vadállat) formájú rugós játék, 1 személyes

Jelmagyarázat

	Tervezett fa
	Tervezett térkő burkolat
	Tervezett gumi burkolat
	Tervezett hulladékgyűjtő
	Tervezett pad
	Tervezett labdatógó háló, 6m
	Tervezett kerítés
	Tervezett 1 m palánk
	Tervezett cserje
	Tervezett gyep
	Tervezett ivókút javasolt helye
	Tervezett oszlop javasolt helye

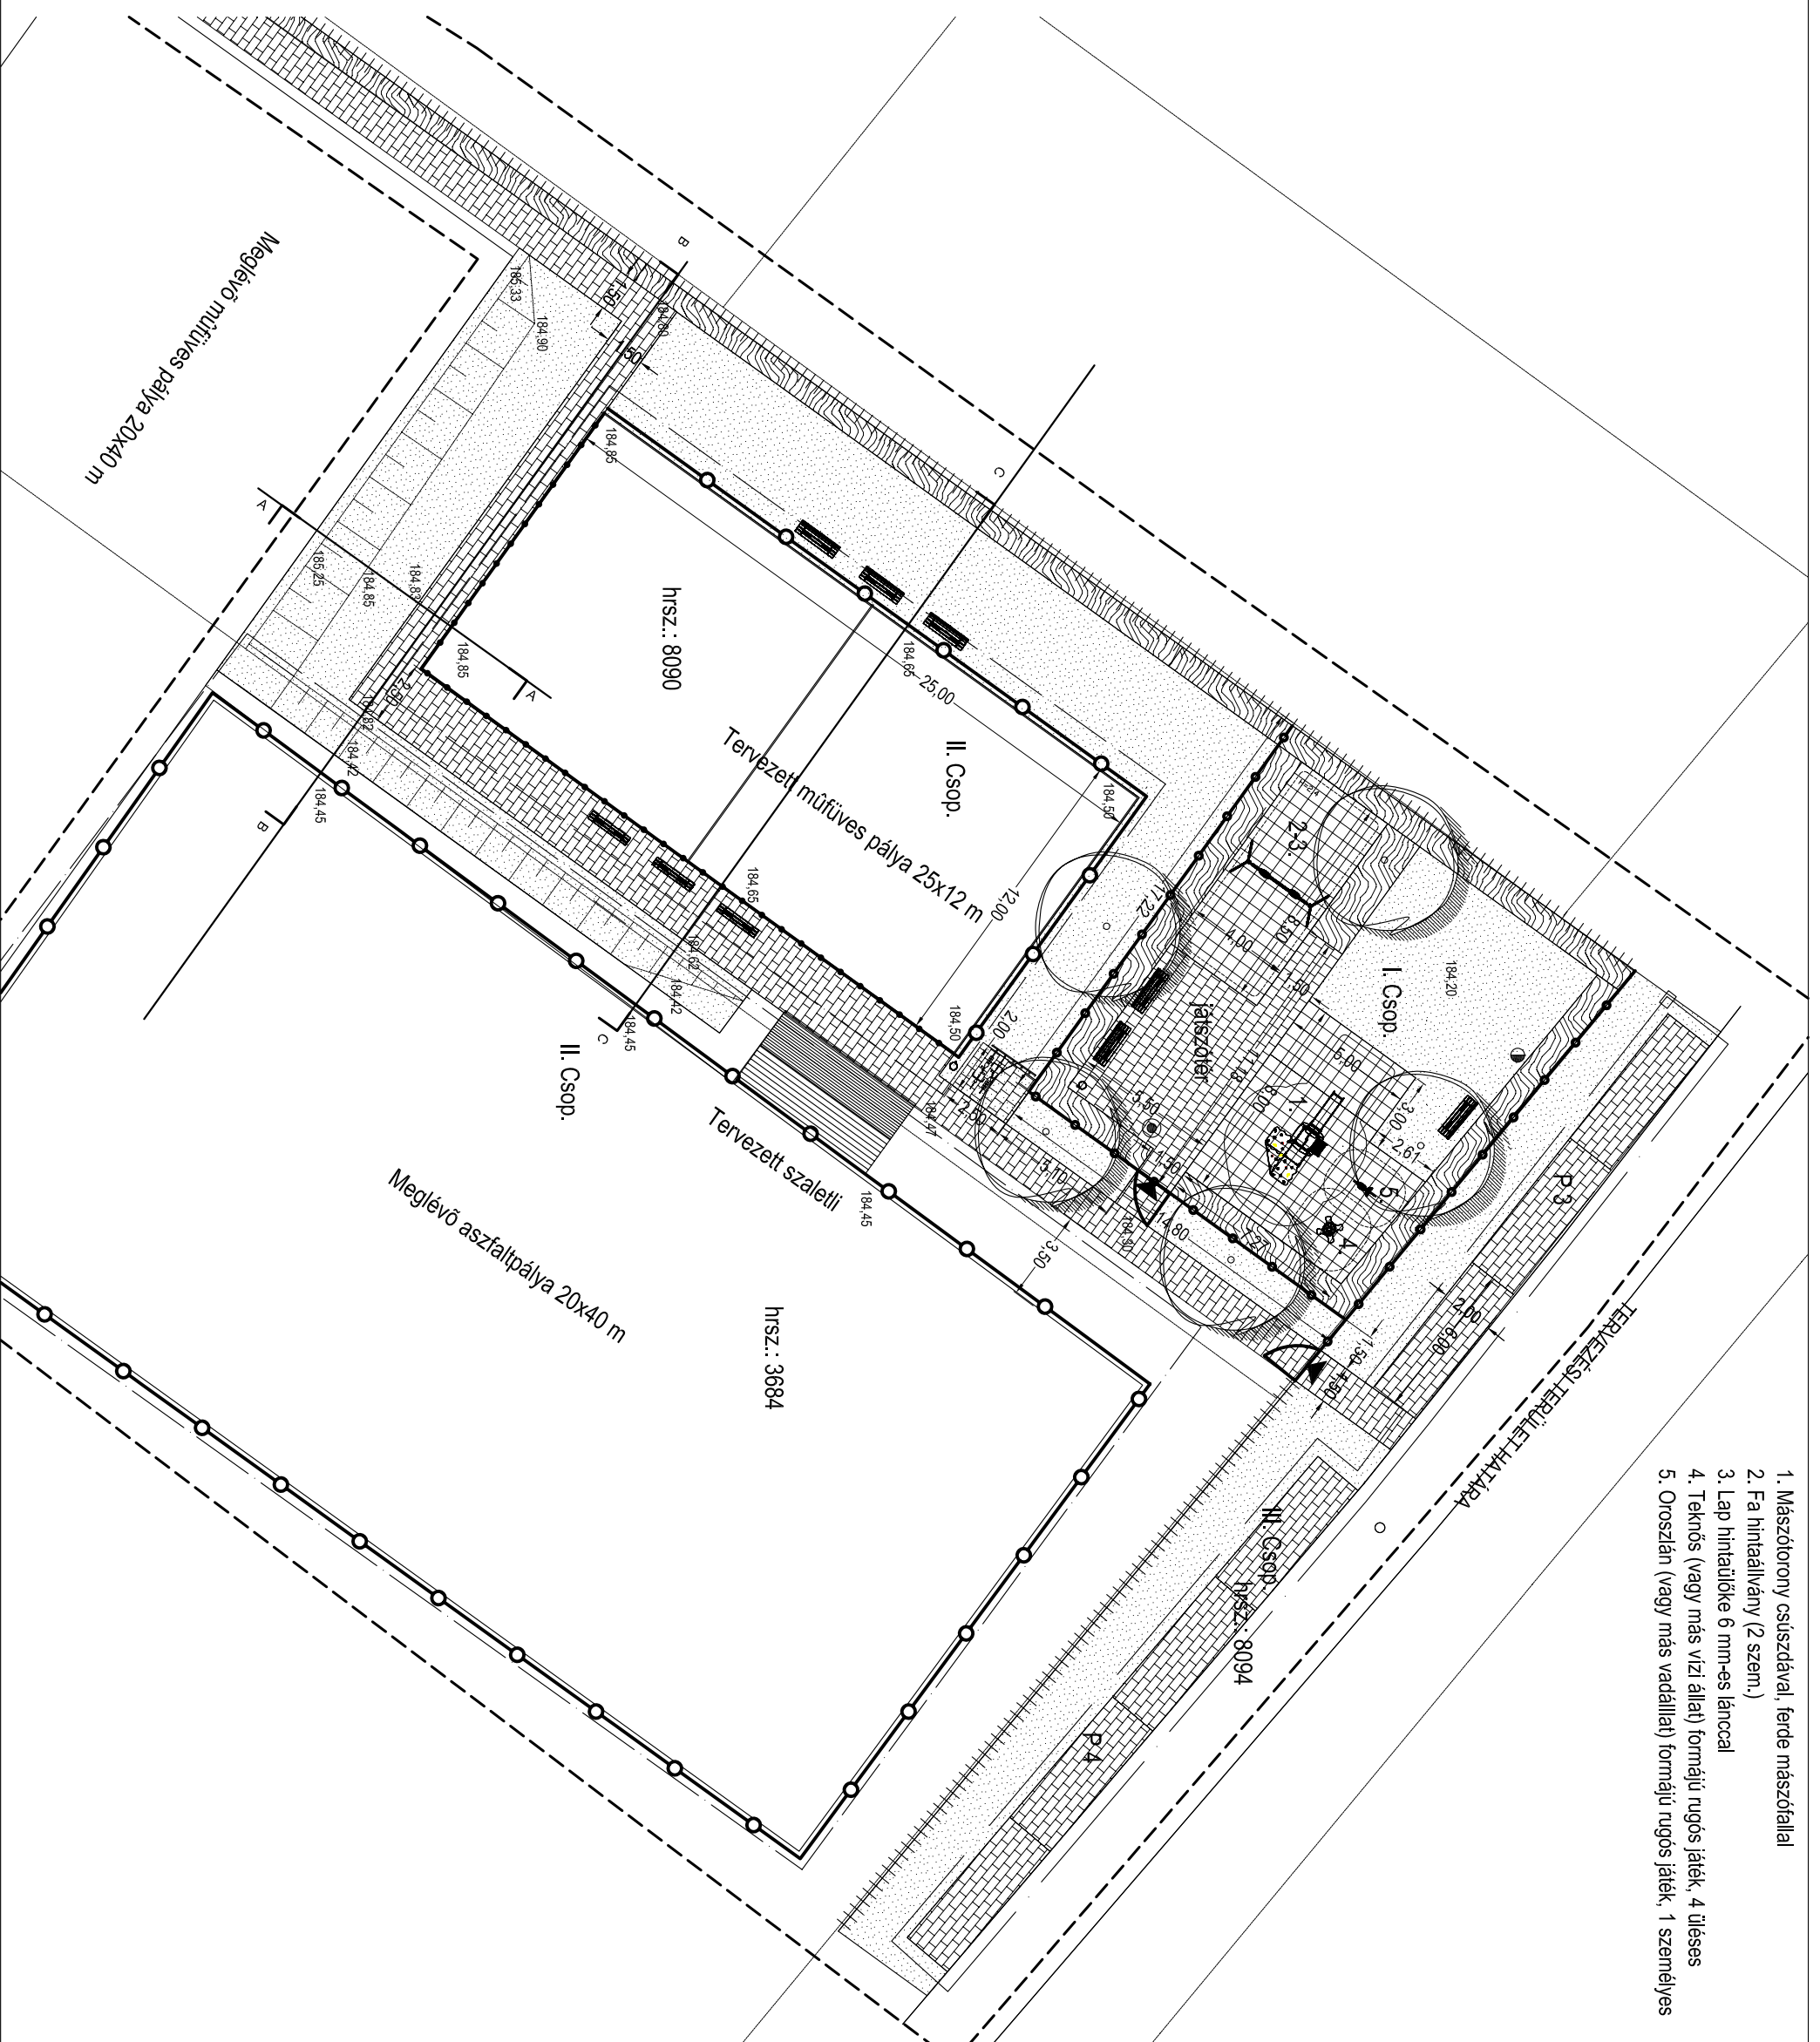

Sándor Kertépítéskert Kft.
 4028 Debrecen, Kassai út 58. II/5.
 Tel.: (52) 461-477, fax: (52) 461-478
 e-mail: info@sandorkert.hu
 www.sandorkert.hu

Megbízó: Pilisvörösvár Város Önkormányzata
 2085 Pilisvörösvár, Bajcsy tér 1.

Munka megnevezése: Pilisvörösvár, Szent Erzsébet u. játszótér és sportpálya (hrsz.: 3684, 8090, 8094)
 Rajz megnevezése: Környezetrendevezési terv

Munka löztszám: T19-08P-5

Tertípus: Engedélyezési

Felélő tervező: Sándor János
 K-1-09-0253/2005

Tervezők: Udvarny Emese
 Sándor Tamás

Dátum: 2008. augusztus

Rajzszám: K-2

Lépték: M=1:250

