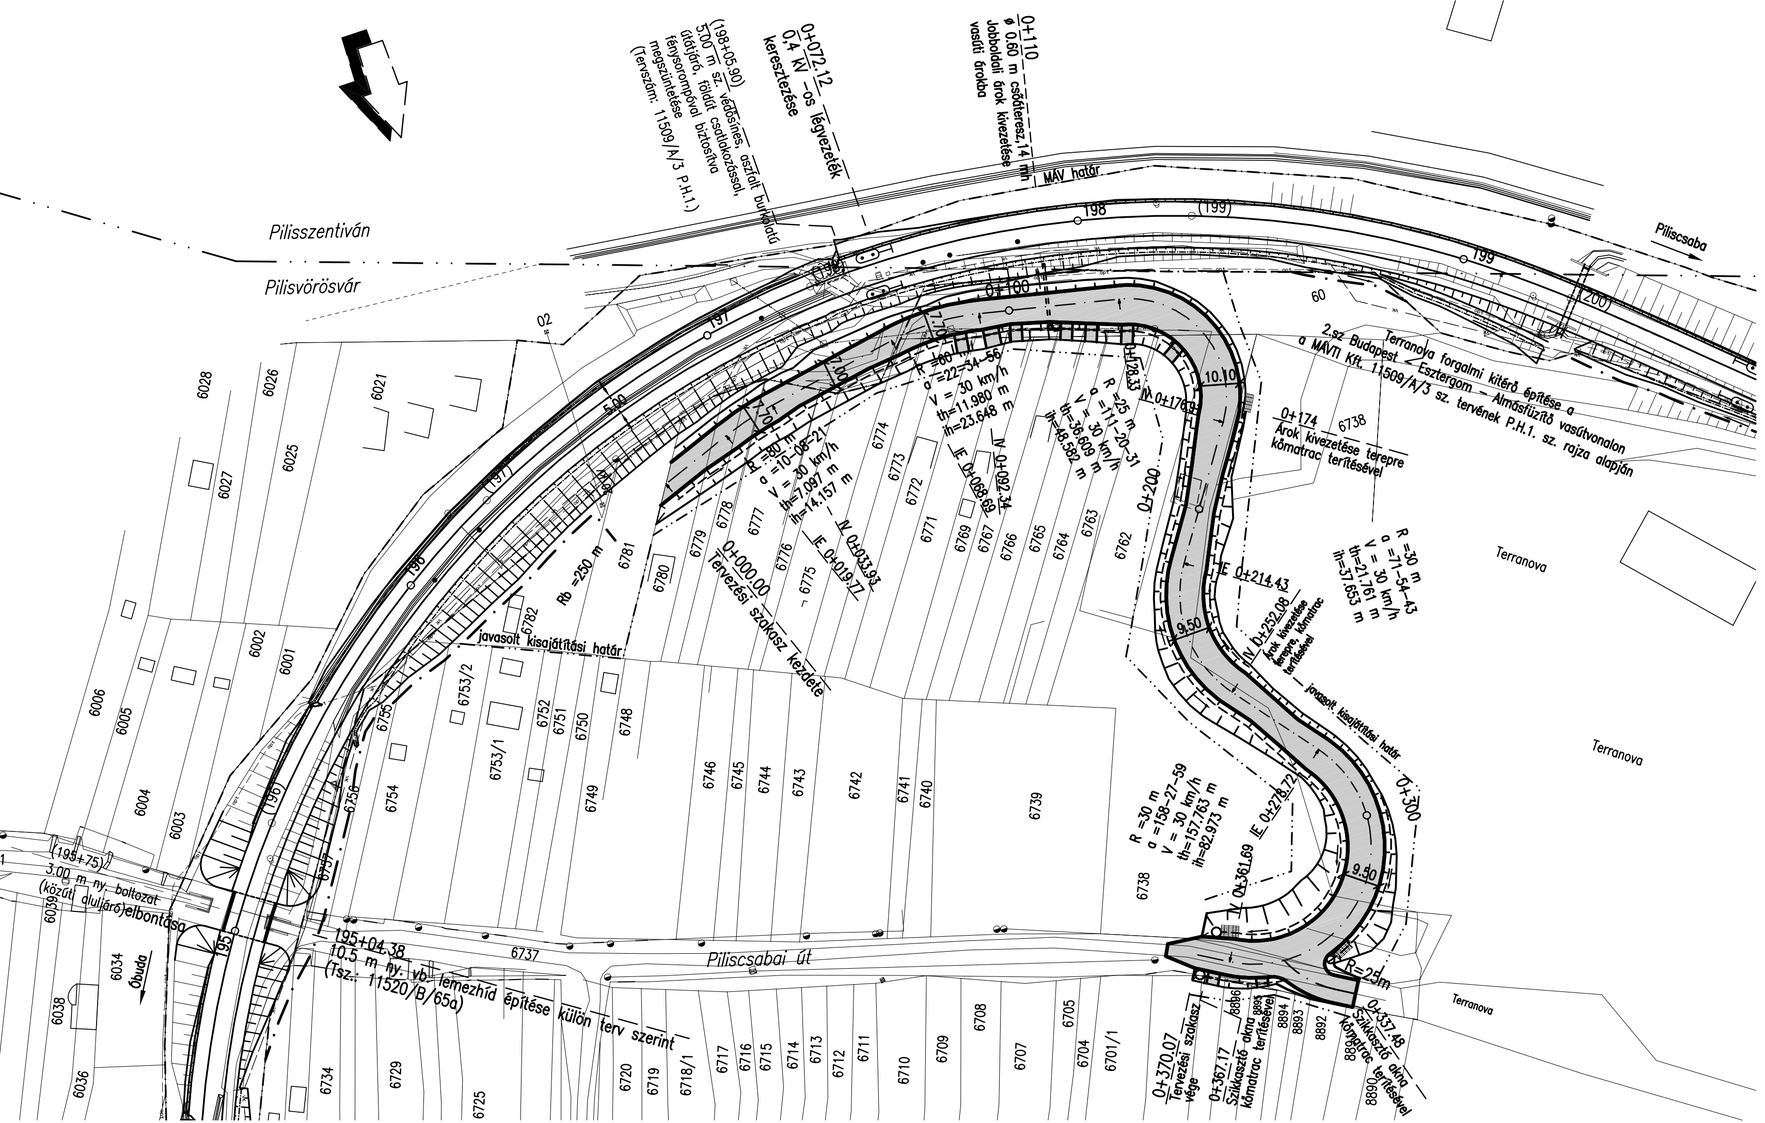

Ez a terv kizárólag a MÁVTI Kft szellemi tulajdona és írásbeli hozzájárulásunk nélkül sem sokszorosítani, sem harmadik személynek átengedni vagy hozzáférhetővé tenni nem szabad. Engedély nélkül tilos minden további építés vagy gyártás a terv alapján.

Felelős tervező: Suparmadi Arsena KÉ-T/01-3069	**MÁV TERVEZŐ INTÉZET KFT**
Tervező:	Budapest, I. Mészáros utca 19. Levélcím: 1390 Budapest, Pf. 193.
Tervezőtárs:	Telefon: (1) 212-06-64, (1) 212-06-68 vasúti: (01) 54-52 telefax: (1) 375-16-94
Szerkesztő: Pásztor Sándor	Megbízó: Nemzeti Infrastruktúra Fejlesztő ZRt. 1134 Budapest, Váci út 45.
Rajzoló: 11520_b67e_u1.dwg	Tárgy: Budapest–Esztergom vasútvonal korszerűsítése, Északi összekötő vasúti Duna-híd(kiz.) – Piliscsaba(bez.) vonalszakasz, Engedélyezési terv ÚTÉPÍTÉS
Ellenőr: Csillebérci András KÉ-T/01-3100	
Szakmai vezető: Nagy András KÉ-T/01-3050	
Műteremvezető: Kovács Vilmos	Rajz: Feltáró út építése Pilisvörösvár településen HELYSZÍNRAJZ
Témafelelős: Pajer Árpád	
Főmérnök: Kuna Ferenc	Tervszám: **11520/B/67e** Rajzszám: **U.1.**
Ügyvezető igazgató: Kralovánszky Péter	Rajzméret: 0.19 m² Méretarány: 1:1000 Lapszám n/p: 1/1 Budapest, 2008.03.31.
Egyeztető:	Módosítások:

Ez a terv kizárólag a MÁVTI Kft szellemi tulajdona és írásbeli hozzájárulásunk nélkül sem sokszorosítani, sem harmadik személynek átengedni vagy hozzáférhetővé tenni nem szabad. Engedély nélkül tilos minden további építés vagy gyártás a terv alapján.

Felelős tervező: Suparmadi Arsena KÉ-T/01-3069	**MÁV TERVEZŐ INTÉZET KFT**
Tervező:	Budapest, I. Mészáros utca 19. Levélcím: 1390 Budapest, Pf. 193.
Tervezőtárs:	Telefon: (1) 212-06-64, (1) 212-06-68 vasúti: (01) 54-52 telefax: (1) 375-16-94
Szerkesztő: Pásztor Sándor	Megbízó: MÁV ZRt. Stratégiai Igazgatóság, EU kapcsolatok Osztálya 1062 Budapest, Andrássy út 73–75.
Rajzoló: 11520_b67e_u1.dwg	Tárgy: Budapest–Esztergom vasútvonal felújítása I. Óbuda (bez.) – Piliscsaba (bez.) vonalszakasz Engedélyezési terv ÚTÉPÍTÉS
Ellenőr: Csillebérci András KÉ-T/01-3100	
Szakmai vezető: Nagy András KÉ-T/01-3050	
Műteremvezető: Kovács Vilmos	Rajz: Feltáró út építése Pilisvörösvár településen HELYSZÍNRAJZ
Témafelelős: Pajer Árpád	
Főmérnök: Kuna Ferenc	Tervszám: **11509/A/3** Rajzszám: **U.1.**
Ügyvezető igazgató: Kralovánszky Péter	Rajzméret: 0.19 m² Méretarány: 1:1000 Lapszám n/p: 1/1 Budapest, 2008.03.31.
Egyeztető:	Módosítások: