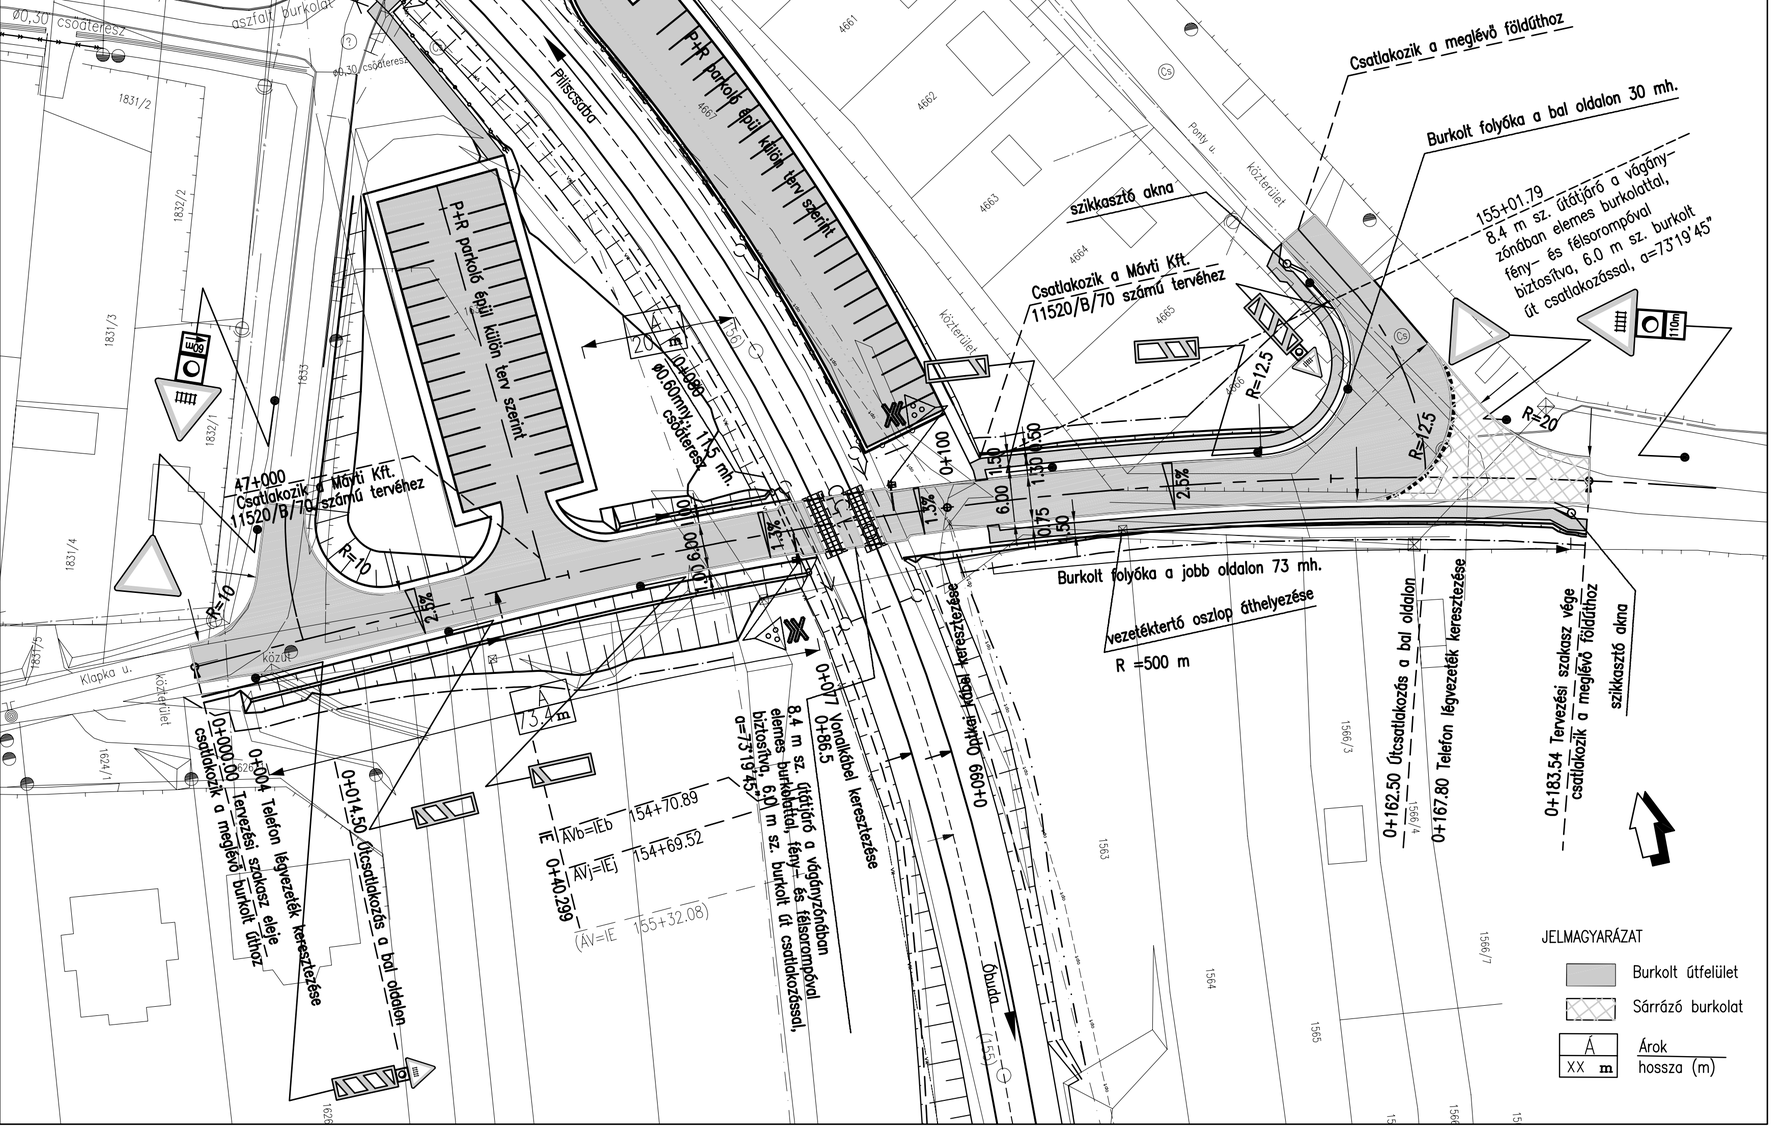

Ez a terv kizárólag a MÁVTI Kft szellemi tulajdona és írásbeli hozzájárulásunk nélkül sem sokszorosítani, sem harmadik személynek átengedni vagy hozzáférhetővé tenni nem szabad. Engedély nélkül tilos minden további építés vagy gyártás a terv alapján.

Felelős tervező:	Suparmadi Arsena KÉ–T/01–3069
Tervező:	Kovács Gergely
Terveztőkra:	Tóth Zsófia
Szerkesztő:	
Rajzoló:	11520_b_67d_u1.dwg
Ellenőr:	Csillebérci András KÉ–T/01–3100
Szakmai vezető:	Nagy András KÉ–T/01–3050
Műteremvezető:	Kovács Vilmos
Témafelelős:	Péjer Árpád
Főmérnök:	Kuna Ferenc
Ügyvezető igazgató:	Kralovánszky Péter
Egyeztető:	

MÁV TERVEZŐ INTÉZET KFT
Budapest, I. Mészáros utca 19. Levélcím: 1390 Budapest, Pf. 193.
Telefon: (1) 212–06–64, (1) 212–06–68 vasúti: (01) 54–52 telefax: (1) 375–16–94

Megbízó: MÁV ZRt. Stratégiai Igazgatóság, EU kapcsolatok Osztálya
1062 Budapest, Andrássy út 73–75.

Tárgy: Budapest–Esztergom vasútvonal felújítása I.
Óbuda (bez.) – Piliscsaba (bez.) vonalszakasz
Engedélyezési terv
VASÚTI PÁLYA

Rajz: 155+01.79 vasúti szelvényben tervezett útátjáró
HELYSZÍNRAJZ

Tervszám: 11509/A/3		Rajzszám:	
Rajzméret: 0.20 m²	Méretarány: 1:500	Lapszám n/p: 1/1	Budapest, 2008.03.31.
Módosítások:			

Ez a terv kizárólag a MÁVTI Kft szellemi tulajdona és írásbeli hozzájárulásunk nélkül sem sokszorosítani, sem harmadik személynek átengedni vagy hozzáférhetővé tenni nem szabad. Engedély nélkül tilos minden további építés vagy gyártás a terv alapján.

Felelős tervező:	Suparmadi Arsena KÉ–T/01–3069
Tervező:	Kovács Gergely
Terveztőkra:	Tóth Zsófia
Szerkesztő:	
Rajzoló:	11520_b_67d_u1.dwg
Ellenőr:	Csillebérci András KÉ–T/01–3100
Szakmai vezető:	Nagy András KÉ–T/01–3050
Műteremvezető:	Kovács Vilmos
Témafelelős:	Péjer Árpád
Főmérnök:	Kuna Ferenc
Ügyvezető igazgató:	Kralovánszky Péter
Egyeztető:	

MÁV TERVEZŐ INTÉZET KFT
Budapest, I. Mészáros utca 19. Levélcím: 1390 Budapest, Pf. 193.
Telefon: (1) 212–06–64, (1) 212–06–68 vasúti: (01) 54–52 telefax: (1) 375–16–94

Megbízó: Nemzeti Infrastruktúra Fejlesztő ZRt.
1134 Budapest, Váci út 45.

Tárgy: Budapest–Esztergom vasútvonal korszerűsítése,
Északi összekötő vasúti Duna–híd(kiz.) – Piliscsaba(bez.) vonalszakasz,
Engedélyezési terv
ÚTÉPÍTÉS

Rajz: 155+01.79 vasúti szelvényben tervezett útátjáró
HELYSZÍNRAJZ

Tervszám: 11520/B/67d		Rajzszám: U.1.	
Rajzméret: 0.20 m²	Méretarány: 1:500	Lapszám n/p: 1/1	Budapest, 2008.03.31.
Módosítások:			