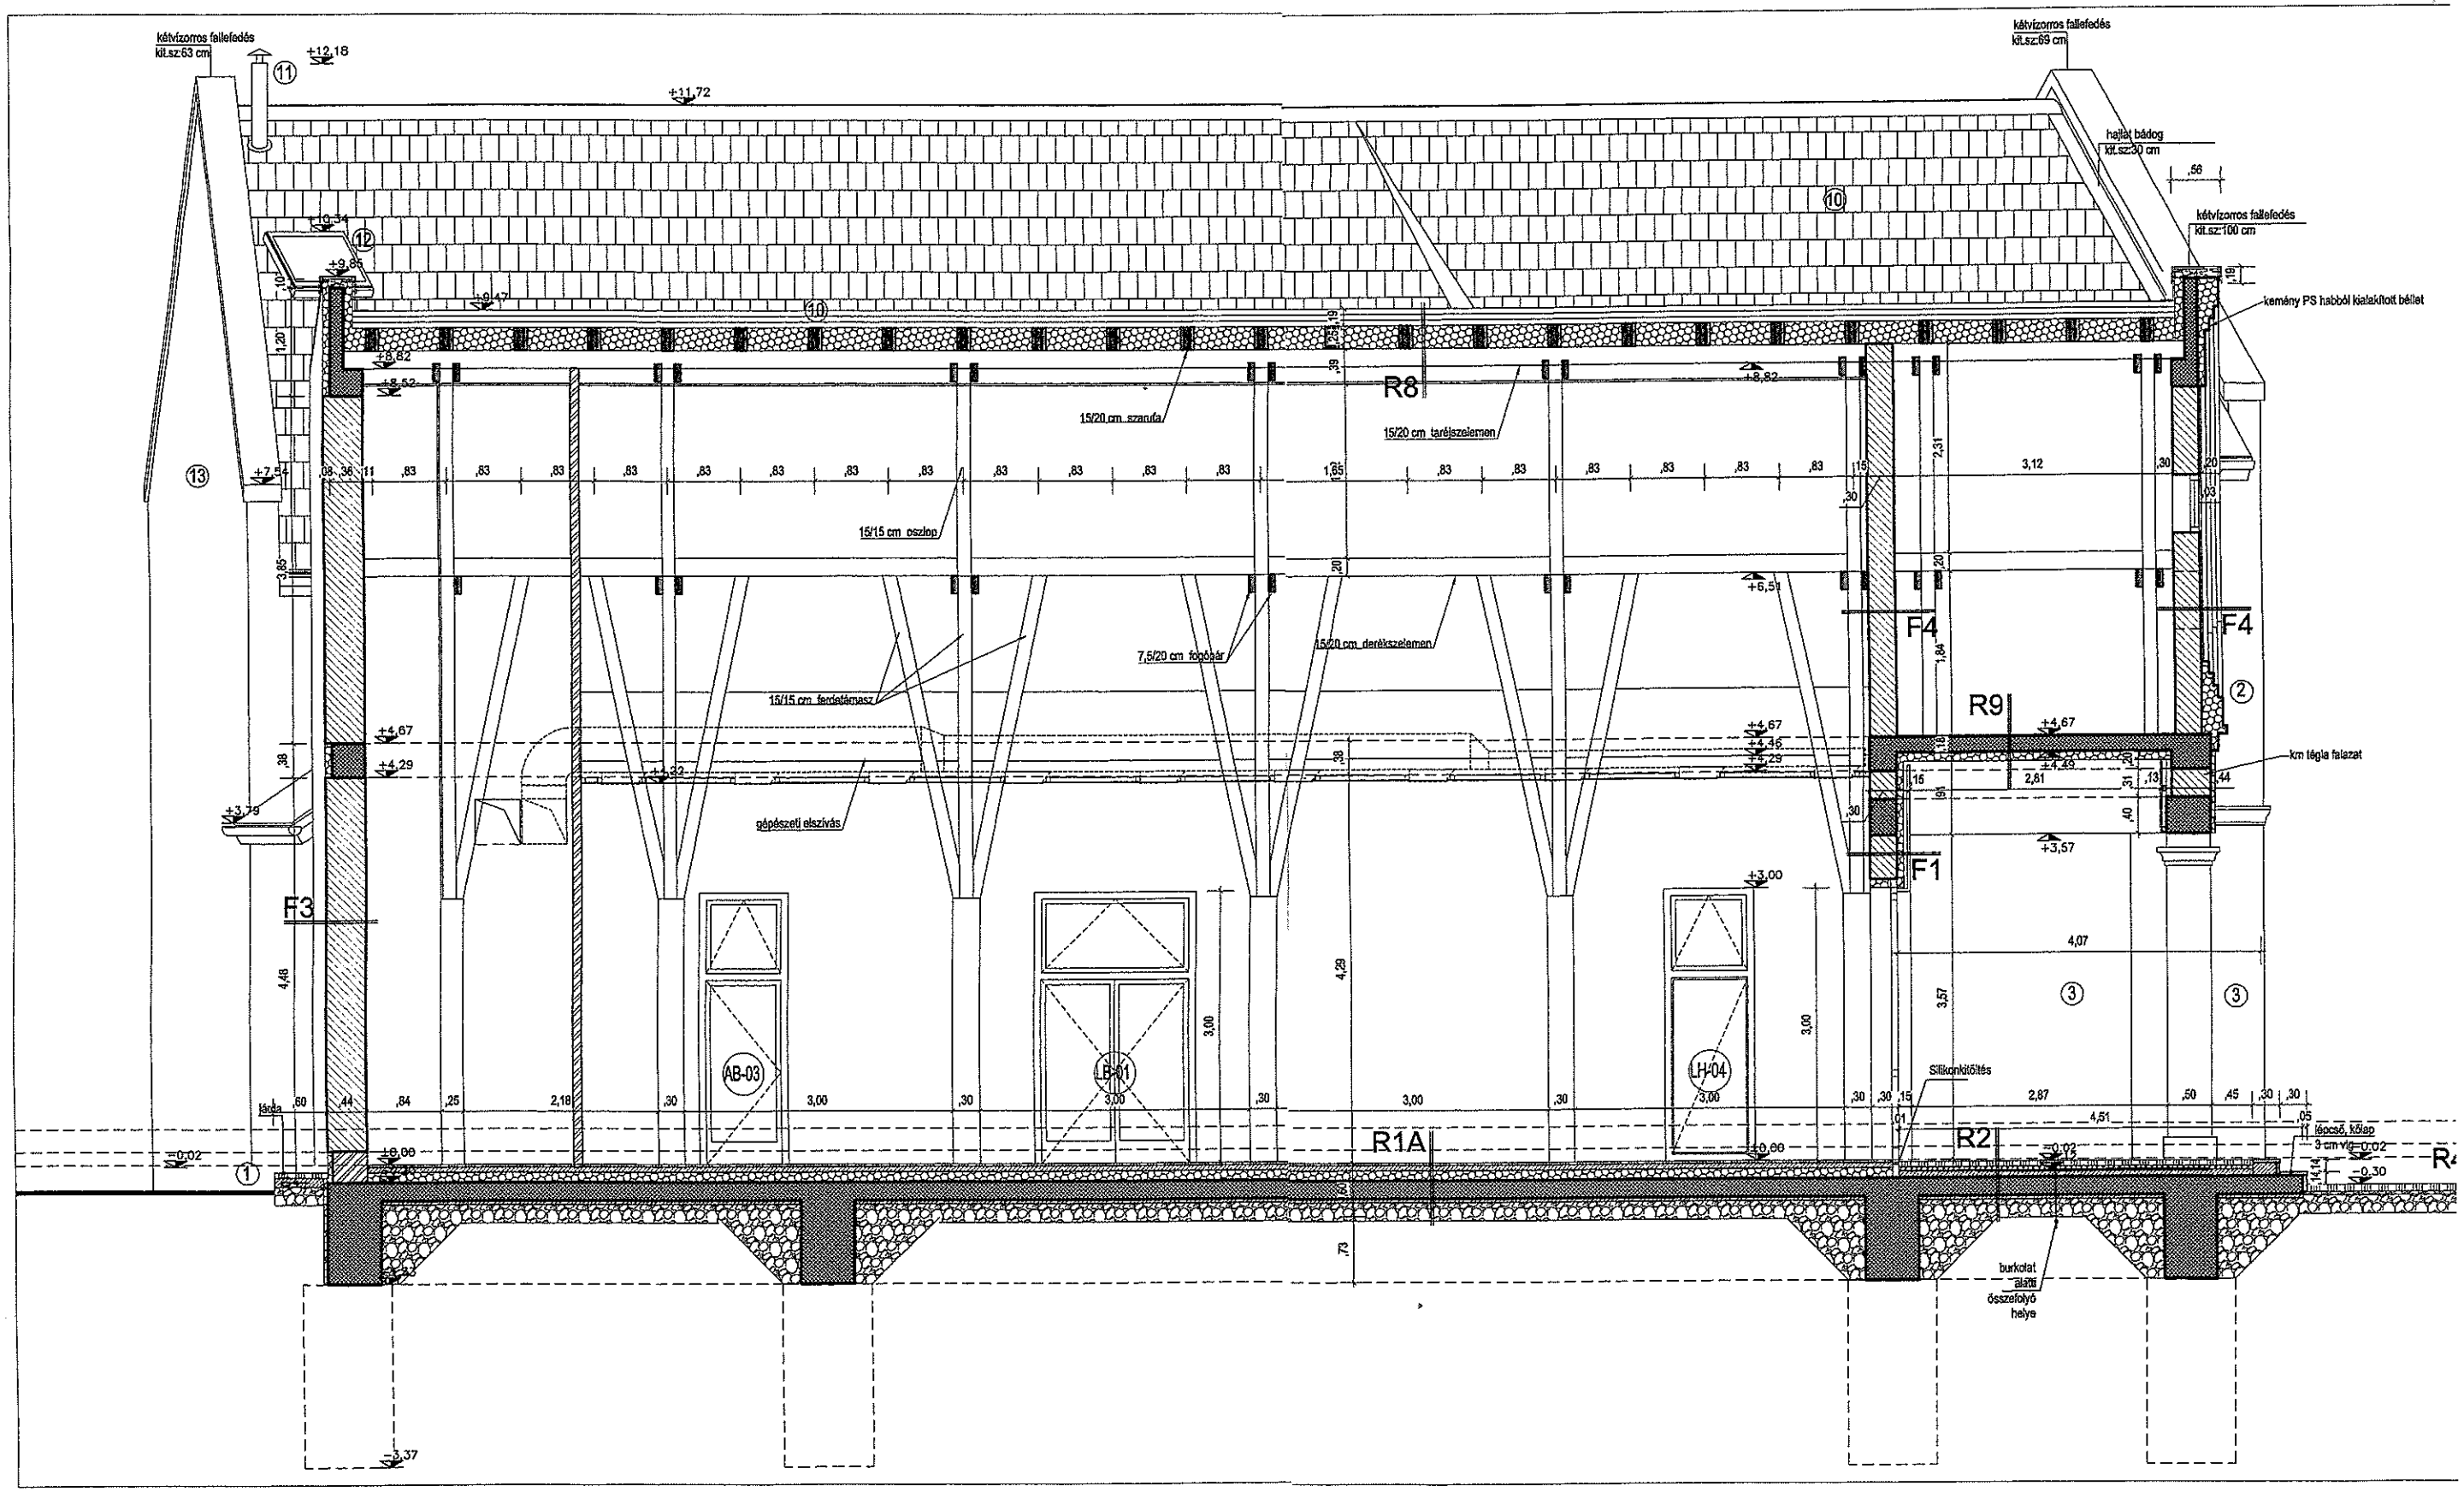
kétvízorros fallefedés
kít.sz:63 cm
+12,18
+11,72
kétvízorros fallefedés
kít.sz:69 cm
hajlat bádog
kít.sz:30 cm
kétvízorros fallefedés
kít.sz:100 cm
kemény PS habból kialakított béllet
+10,34
+9,85
+9,47
+8,82
+8,52
R8
15/20 cm szarufa
15/20 cm tarélszelemen
+7,54
15/15 cm oszlop
+6,51
F4
F4
7,5/20 cm fogópár
15/20 cm derékszelemen
15/15 cm ferdetámasz
R9
+4,67
+4,29
+4,22
km tégla falazat
gépészeti elszívás
+3,79
+3,57
F1
F3
+3,00
AB-03
LB-01
LH-04
Silikonkitöltés
lépcső, kőlap
3 cm vg.-0,02
-0,30
R1A
R2
R4
burkolat
alatti
összefolyó
helye
-3,37

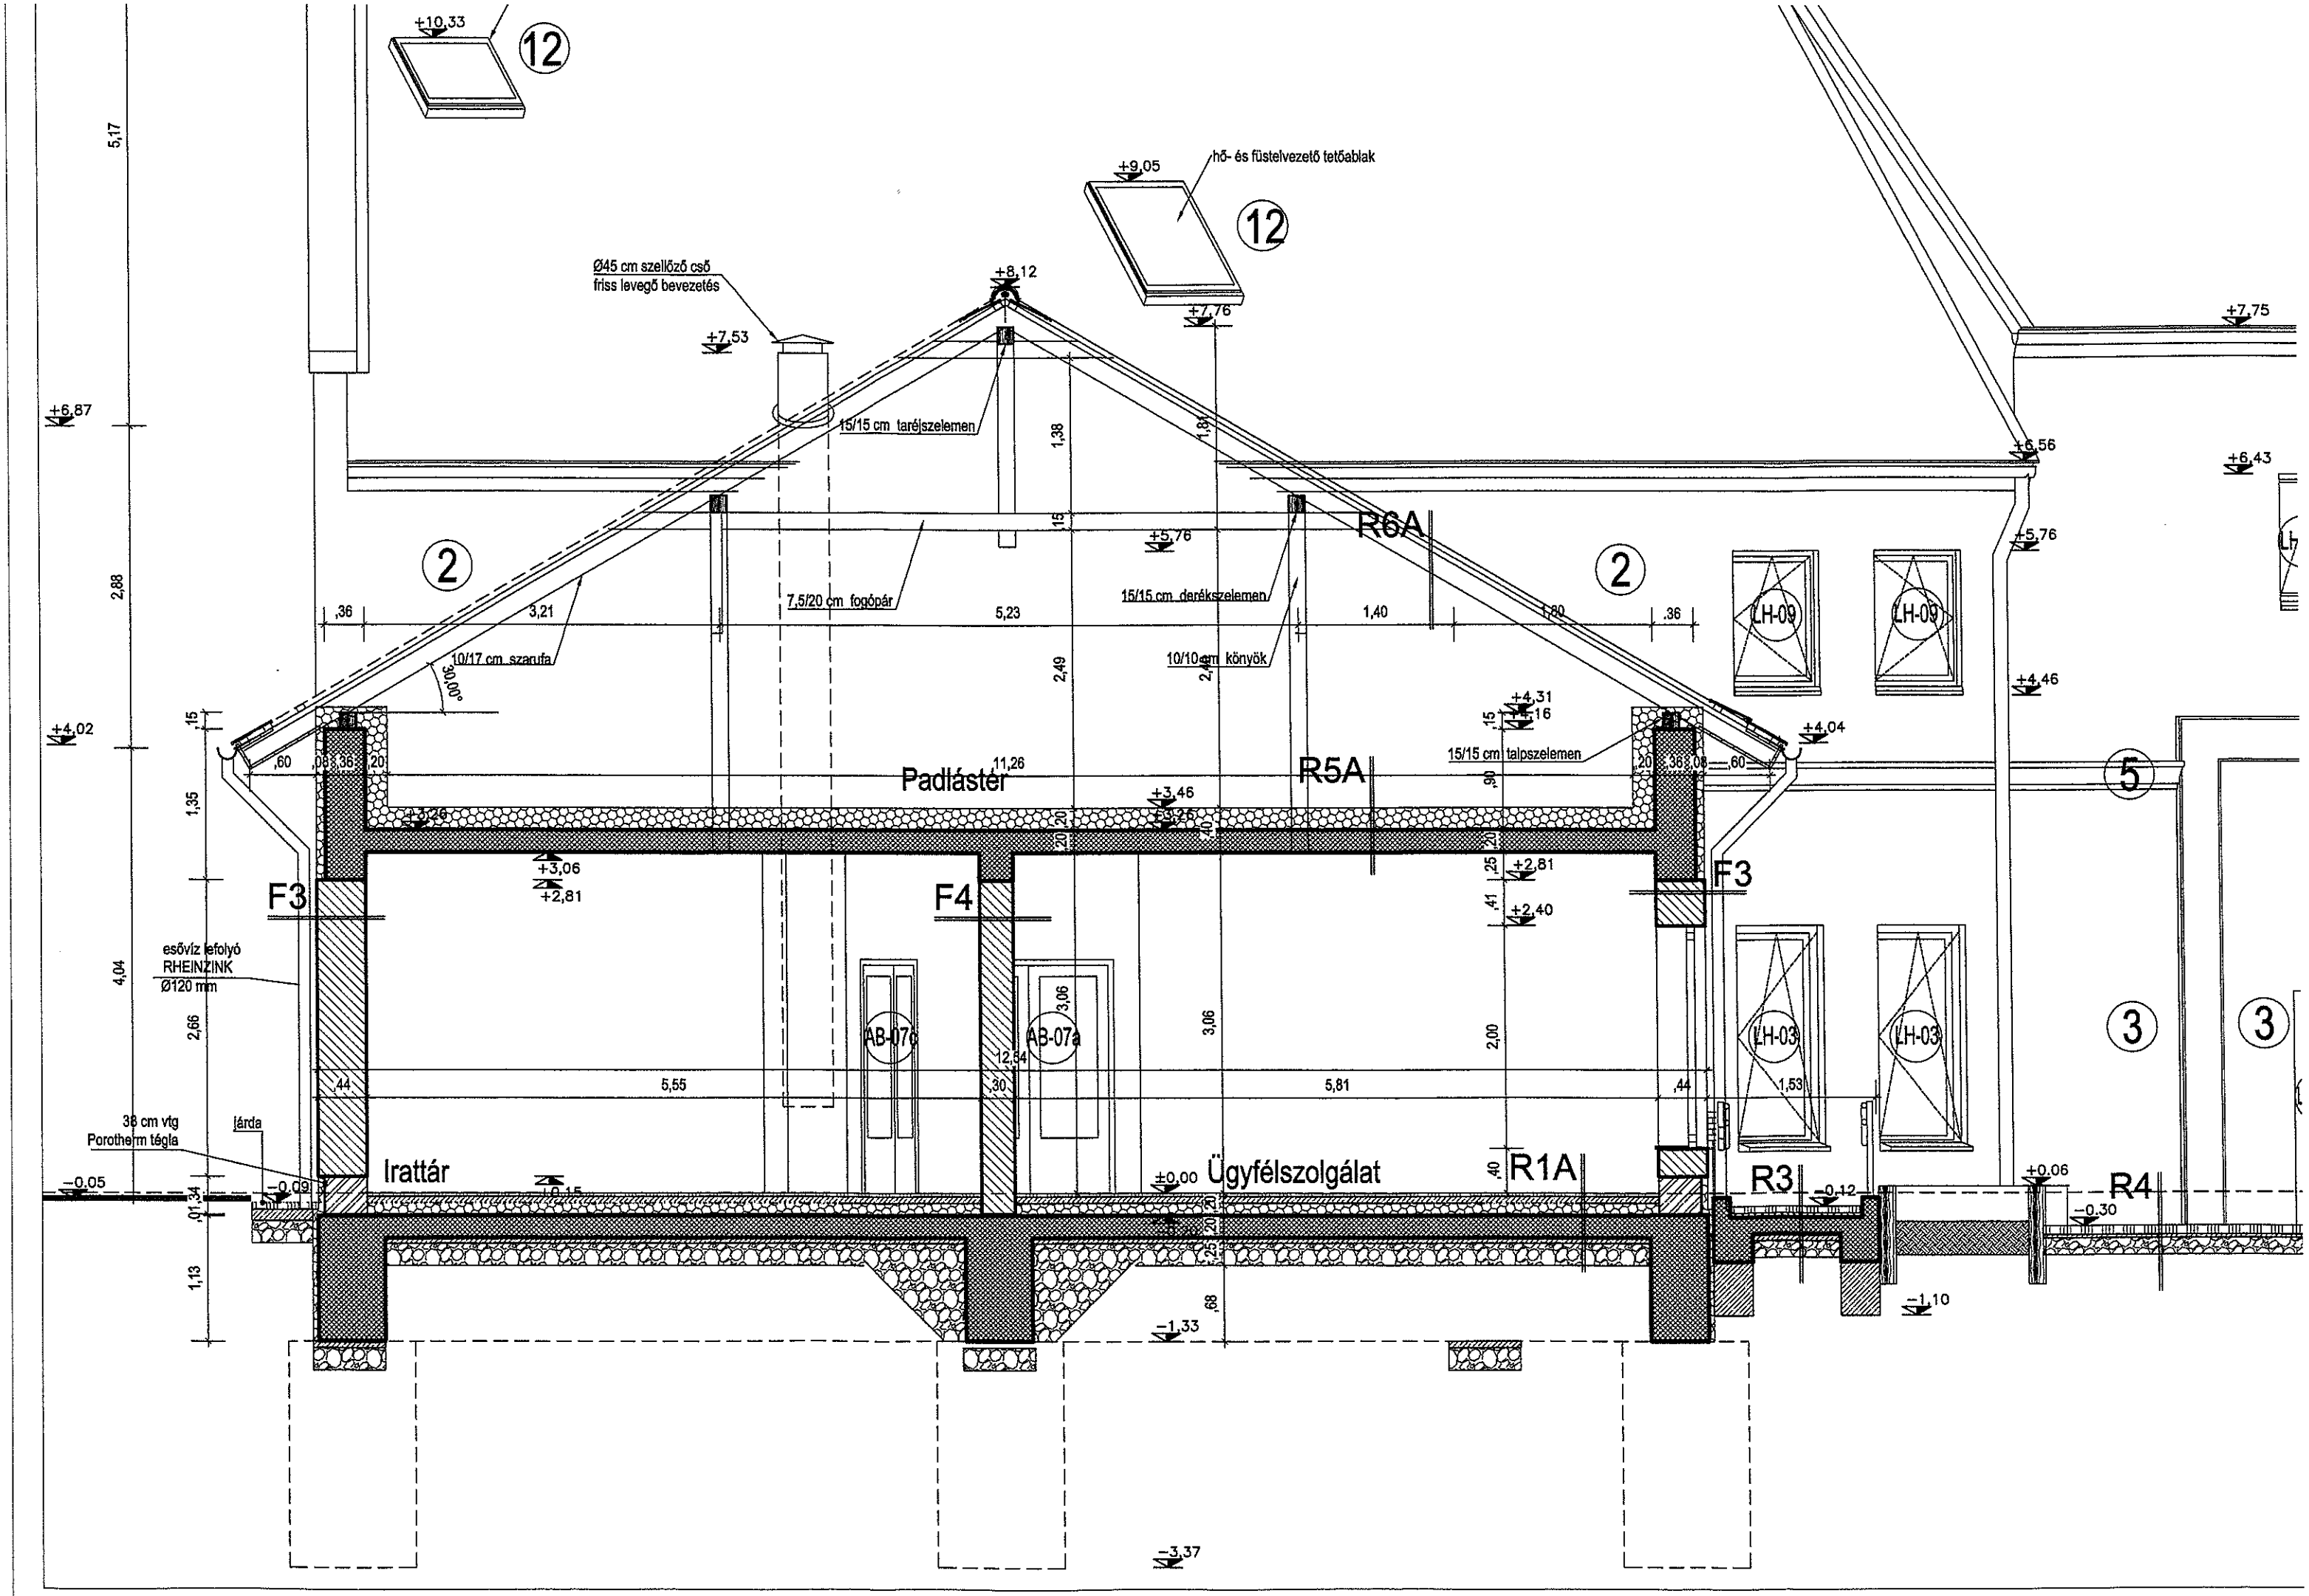
+10,33
12
+9,05
hő- és füstelvezető tetőablak
12
Ø45 cm szellőző cső
friss levegő bevezetés
+8,12
+7,76
+7,53
+7,75
15/15 cm taréjszelemen
1,38
1,85
+6,87
+6,56
+6,43
R6A
+5,76
+5,76
2
2
7,5/20 cm fogópár
15/15 cm derékszelemen
,36
3,21
5,23
1,40
1,80
,36
LH-09
LH-09
10/17 cm szarufa
30,00°
2,49
2,49
10/10 cm könyök
+4,46
+4,31
+4,16
+4,02
+4,04
15/15 cm talpszelemen
R5A
Padlászár
11,26
+3,46
+3,26
+3,26
5
+3,06
+2,81
+2,81
+2,40
F3
F4
F3
esővíz lefolyó
RHEINZINK
Ø120 mm
AB-07b
AB-07a
3,06
3,06
2,00
LH-03
LH-03
3
3
12,54
5,55
5,81
1,53
38 cm vtg
Porotherm tégla
lárda
Irattár
±0,00
Ügyfélszolgálat
R1A
R3
R4
-0,05
-0,09
-0,15
-0,12
+0,06
-0,30
-1,10
-1,33
-3,37
5,17
2,88
4,04
2,66
1,35
1,13
,34
,15
,60
,36
,20
,44
,30
,68
,90
,41
,25
,40