PILISVÖRÖSVÁR
DOLOMIT BÁNYÁK ÉS KÖRNYÉKÜK

TELEPÜLÉSSZERKEZETI ÉS SZABÁLYOZÁSI TERVÉNEK MÓDOSÍTÁSA

Szabályozási terv (javaslat)

M=1:10 000

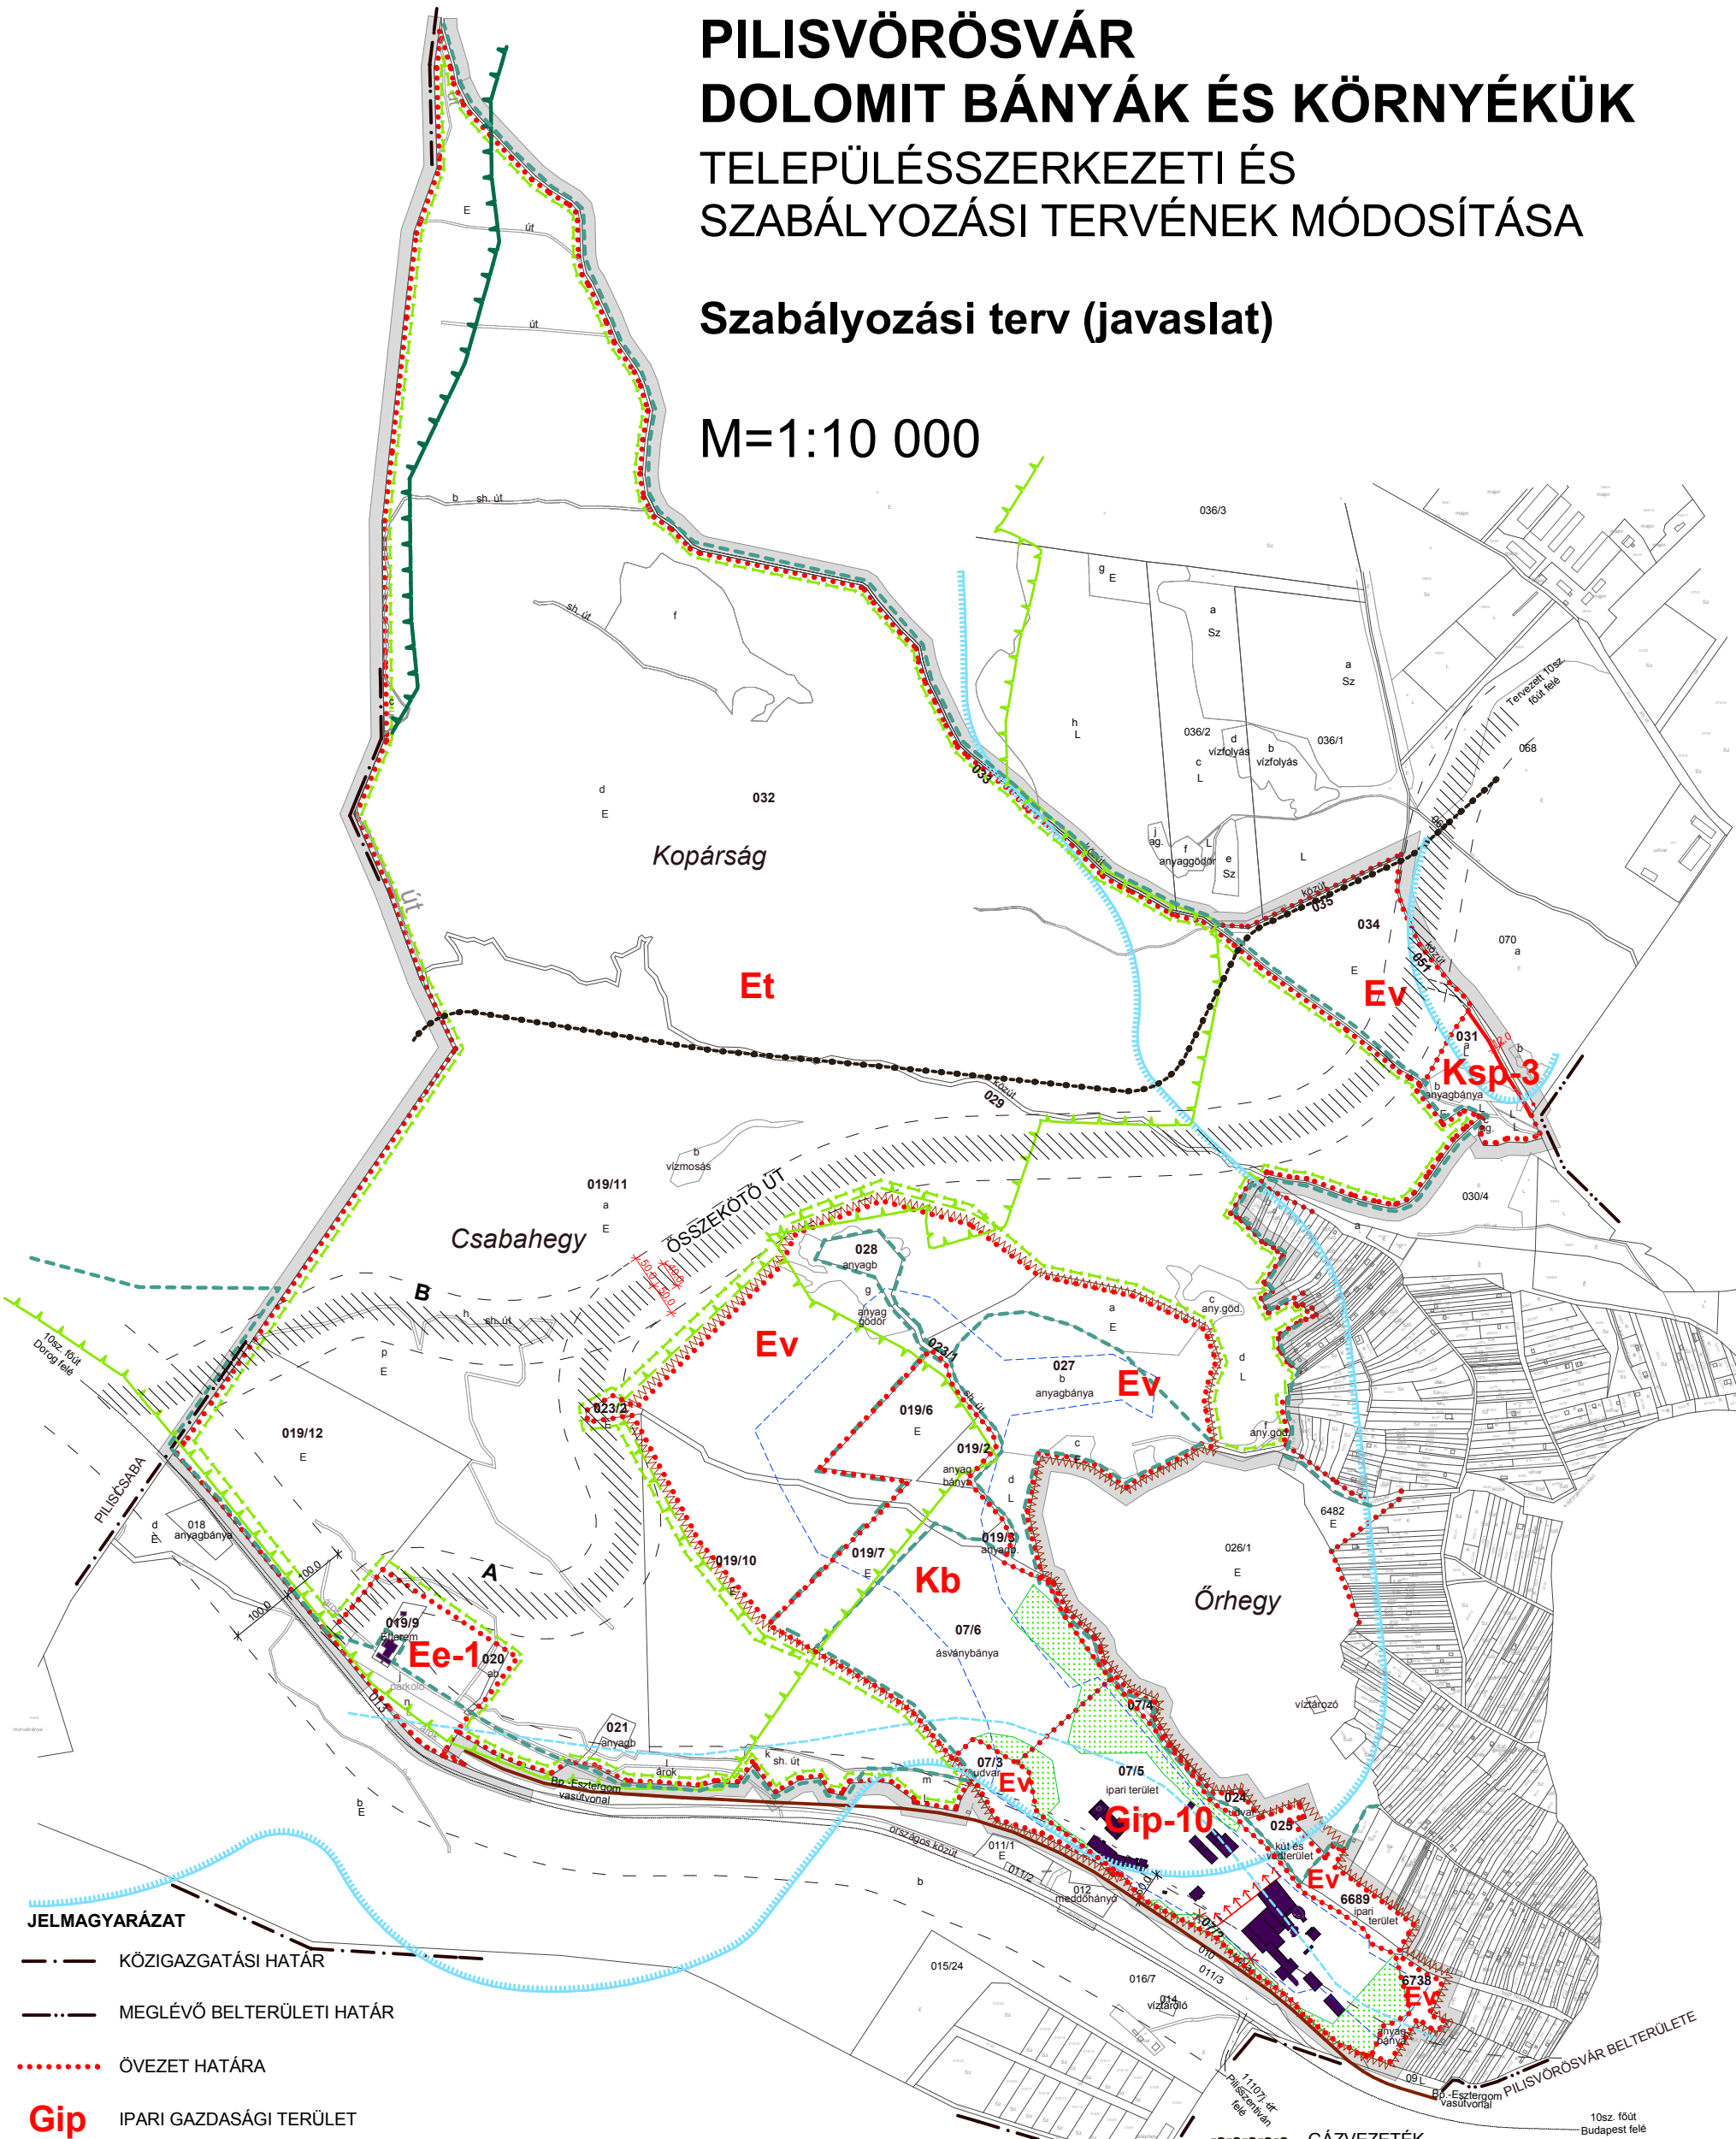

JELMAGYARÁZAT

- KÖZIGAZGATÁSI HATÁR
- MEGLÉVŐ BELTERÜLETI HATÁR
- ÖVEZET HATÁRA
- **Gip** IPARI GAZDASÁGI TERÜLET
- **Ksp** SPORTCÉLÚ KÜLÖNLEGES TERÜLET
- **Kb** BÁNYA KÜLÖNLEGES TERÜLET
- **Et** VÉDETT ERDŐTERÜLET
- **Ev** VÉDŐ ERDŐTERÜLET
- **Ee** TURISZTIKAI, EGÉSZSÉGÜGYI ERDŐTERÜLET
- TELEKHATÁR MEGSZÜNTETŐ JEL
- MAGAS ÉPÜLETEK ELHELYEZÉSÉRE KIJELÖLT TERÜLET HATÁRA
- ORSZÁGOS ÖKOLÓGIAI HÁLÓZAT ÉRVÉNYES HATÁRA
- ORSZÁGOS ÖKOLÓGIAI HÁLÓZAT FELÜLVIZSGÁLATI HATÁRA (DINPI adatszolgáltatása alapján)
- ORSZÁGOS ÖKOLÓGIAI HÁLÓZAT FELÜLVIZSGÁLATÁHOZ JELEN TERV ÁLTAL JAVASOLT HATÁR
- TÉRSÉGI ÖKOLÓGIAI ZÖLDFOLYOSÓ ÖVEZETÉNEK HATÁRA (Budapesti Agglomeráció Területrendezési Terve szerint)
- TÉRSÉGI ÖKOLÓGIAI ZÖLDFOLYOSÓ ÖVEZETÉNEK JELEN TERV ÁLTAL JAVASOLT HATÁRA
- HELYI TERMÉSZETVÉDELEMRE JAVASOLT TERÜLET HATÁRA
- TELKEN BELÜL KÖTELEZŐEN FÖNNTARTANDÓ ZÖLDFELÜLET
- GÁZVEZETÉK
- ÚT, VASÚT VÉDŐTÁVOLSÁG HATÁRA
- FŐ KÖZLEKEDÉSI HÁLÓZATI ELEMEK HELYBIZTOSÍTÁSA
- NYÍLT KARSZT-TERÜLET HATÁRA
- VIZEK VÉDELME ÉRDEKÉBEN VÉDENDŐ TERÜLETEK ÖVEZETÉNEK HATÁRA, Budapesti Agglomeráció Területrendezési Terve szerint
- BÁNYÁSZATI JOGGAL ÉRINTETT TERÜLET HATÁRA
- VÉDŐPILLÉR HATÁRA
- TERVEZÉSI TERÜLET HATÁRA

A tervezési alaptérkép állami földmérési alaptérkép fölhasználásával készült

EKO '96 Kft.
1122 Budapest, Alma u. 9.

Vezető tervező: KÁLMÁN KINGA
okl. építészmérnök
településrendező
TT1-13-0776-06

PILISVÖRÖSVÁR, DOLOMITBÁNYÁK ÉS KÖRNYÉKÜK
TELEPÜLÉSSZERKEZETI ÉS SZABÁLYOZÁSI TERV MÓDOSÍTÁSA

2008. MÁRCIUS