


PILISVÖRÖSVÁR

TELEPÜLÉSRENDEZÉSI TERVE

SZABÁLYOZÁSI TERV

KÜLTERÜLET

M = 1 : 8000

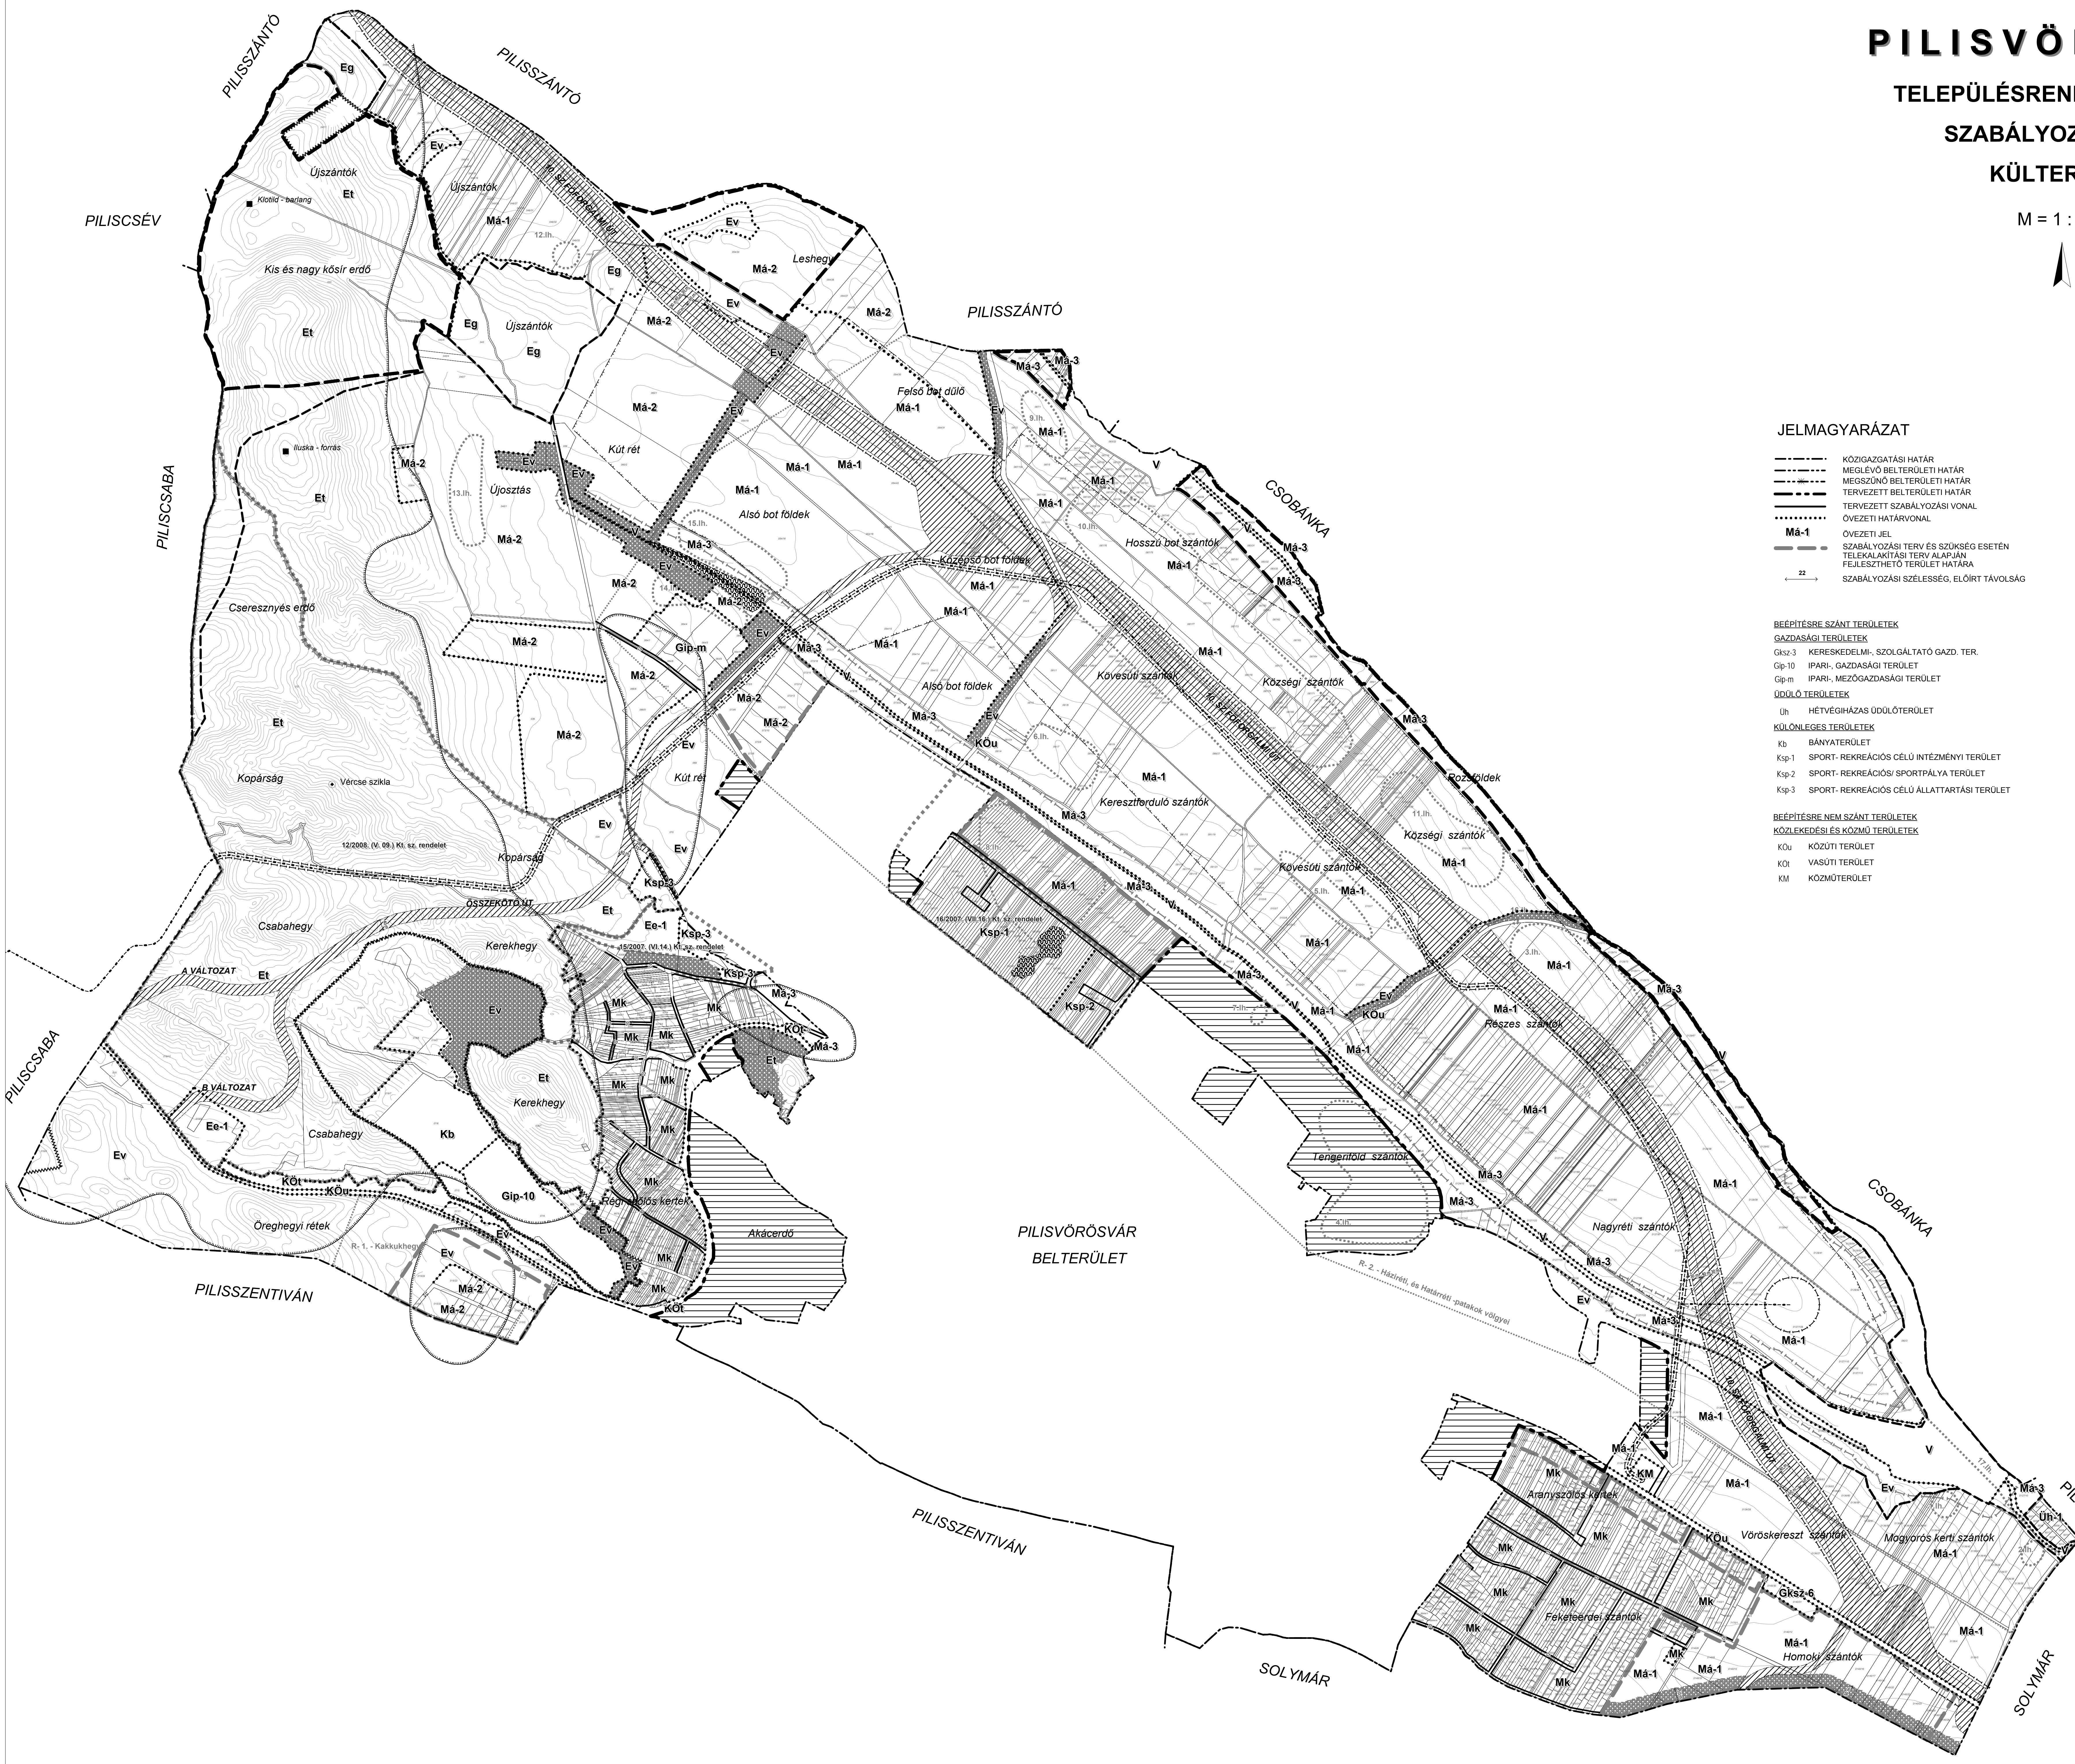

JELMAGYARÁZAT

- KÖZIGAZGATÁSI HATÁR
- MEGLÉVŐ BELTERÜLETI HATÁR
- MEGSZÜNŐ BELTERÜLETI HATÁR
- TERVEZETT BELTERÜLETI HATÁR
- TERVEZETT SZABÁLYOZÁSI VONAL
- ÖVEZETI HATÁRVONAL
- Má-1 ÖVEZETI JEL
- SZABÁLYOZÁSI TERV ÉS SZÜKSÉG ESETÉN TELEKALKULÁSI TERV ALAPJÁN FEJLESZTHETŐ TERÜLET HATÁRA
- SZABÁLYOZÁSI SZÉLESÉG, ELŐÍRT TÁVOLSÁG

- #### ERDŐTERÜLETEK
- Ee-1 TURISZTIKAI, EGÉSZSÉGÜGYI ERDŐTERÜLET
 - Eg GAZDASÁGI ERDŐTERÜLET
 - Ev VÉDŐ ERDŐTERÜLET
 - E1 VEDETT ERDŐTERÜLET
- #### MEZŐGAZDASÁGI TERÜLETEK
- Má-1 JELLEMZŐEN SZÁNTÓFÖLDI MEZŐGAZDASÁGI TERÜLET
 - Má-2 JELLEMZŐEN RÉT, LEGELŐ MŰVELÉSŰ MEZŐGAZDASÁGI TERÜLET
 - Má-3 TERMÉSZETKÖZELI MEZŐGAZDASÁGI TERÜLET
 - Mk KERTES MEZŐGAZDASÁGI TERÜLET
- #### VÍZGAZDÁLKODÁSI TERÜLETEK
- V FOLYÓ- ÉS ÁLLÓVÍZEK MEDRE ÉS PARTJA
- #### MŰVI ÉRTÉKVÉDELMEK
- RÉGÉSZETI LELŐHELY HATÁRA
 - 1..h RÉGÉSZETI LELŐHELY AZONOSÍTÓ SORSZÁMA
 - RÉGÉSZETI ÉRDEKŰ TERÜLET HATÁRA
 - R-1 RÉGÉSZETI ÉRDEKŰ TERÜLET AZONOSÍTÓ SORSZÁMA
- #### TÁJ ÉS ÉRTÉKVÉDELMEK
- NATURA 2000 TERÜLETEK
 - ORSZÁGOS JELENTŐSÉGŰ TERMÉSZETVÉDELMI TERÜLET VÉDŐÖVEZETE
 - ORSZÁGOS JELENTŐSÉGŰ TERMÉSZETVÉDELMI TERÜLET VÉDŐÖVEZETE
 - HELYI JELENTŐSÉGŰ VEDELEMRÉ JAVASOLT TERMÉSZETVÉDELMI TERÜLET
 - ORSZÁGOS JELENTŐSÉGŰ VEDETT TERMÉSZETI ÉRTÉK
 - HELYI JELENTŐSÉGŰ VEDELEMRÉ JAVASOLT TERMÉSZETI ÉRTÉK

- #### BÉÉPÍTÉSRE SZÁNT TERÜLETEK
- #### GAZDASÁGI TERÜLETEK
- Gksz-3 KERESKEDELM-, SZOLGÁLTATÓ GAZD. TER.
 - Gip-10 IPARI-, GAZDASÁGI TERÜLET
 - Gip-m IPARI-, MEZŐGAZDASÁGI TERÜLET
- #### ÜDÜLŐ TERÜLETEK
- Uh HÉTVÉGHÁZAS ÜDÜLŐTERÜLET
- #### KÜLÖNLEGES TERÜLETEK
- Kb BANYATERÜLET
 - Ksp-1 SPORT-REKREÁCIÓS CÉLÚ INTÉZMÉNYI TERÜLET
 - Ksp-2 SPORT-REKREÁCIÓS SPORTPÁLYA TERÜLET
 - Ksp-3 SPORT-REKREÁCIÓS CÉLÚ ÁLLATTARTÁSI TERÜLET
- #### BÉÉPÍTÉSRE NEM SZÁNT TERÜLETEK
- #### KÖZLEKEDÉSI ÉS KÖZMŰ TERÜLETEK
- KOu KÖZÜTI TERÜLET
 - KÖI VASÚTI TERÜLET
 - KM KÖZMŰTERÜLET

- #### EGYÉB
- VÉDŐTÁVOLSÁG
 - TÉRSÉGI TERVBEN SZEREPLŐ VÍZVÉDELMI TERÜLET HATÁRA
 - TÉRSÉGI TERVBEN SZEREPLŐ KIVÁLO TERMŐHELYI ADOTTSÁGŰ TERÜLET HATÁRA
 - BANYÁSZATI JOGGAL ÉRINTETT TERÜLET HATÁRA
 - ORSZÁGOS TERMÉKVEZETÉK NYOMVONALA
 - BELTERÜLETI SZABÁLYOZÁSI TERVLAPON SZABÁLYOZOTT TERÜLET
 - FŐKÖZLEKEDÉSI HÁLÓZATI ELEMEK HELYZÁBÍTÁSÁRA
 - TÁVLATI ERDŐTELEPÍTÉSRE KIJELÖLT TERÜLET
 - VÍZTÁROZÓ ZÁRÓKÉPZÉS FENNTARTOTT TERÜLET
 - HATÁLYBAN LÉVŐ SZABÁLYOZÁSI TERV HATÁRA

PILISVÖRÖSVÁR BELTERÜLET

PILISVÖRÖSVÁR VÁROS ÖNKORMÁNYZATA KÉPVISELŐ TESTÜLETÉNEK 4/2010. (III. 1.) RENDELETE

SZ. A TERV A MŰHELY RT. SZELLEMI TULAJDONA. VÉDELME A 71/1978. II. 11. MT RENDELET BIZTOSÍTÁSA			
MŰ - HELY ZRT. Tervező: 06-33266600-215 1100 Budapest, Rudolf Sztálin ut. 31. Tel.: +36 33266600 Fax.: +36 33266600	SZT-2: Szabályozási Terv (külsőterület) PILISVÖRÖSVÁR KÜLTERÜLETE SZABÁLYOZÁSI TERVE ÉS HELYI ÉPÍTÉSI SZABÁLYZATA		
TERVEZŐ: Solyom Rudolf K2 01-613101	TERVEZŐ: Dr. Nagy Béla TT1-01-0022/08	V. OSZ.: Dr. Nagy Béla TT1-01-0022/08	LEPTÉK: M = 1 : 8.000 DÁTUM: 2010.03. HÓ
A TERVEKEN ÁBRÁZOLT ADATOK TÁJÉKOZTATÓ JELLEGŰEK, A MÉRTEK A HELYSZÍNIEN ELLENŐRZENDŐK!			