# PILISVÖRÖSVÁR

## TELEPÜLÉSSZERKEZETI TERVÉNEK MÓDOSÍTÁSA A VÁROS KÜLTERÜLETÉN

### KÖZLEKEDÉS, KÖRNYEZETALAKÍTÁS, TÁJRENDEZÉS

M = 1 : 8000

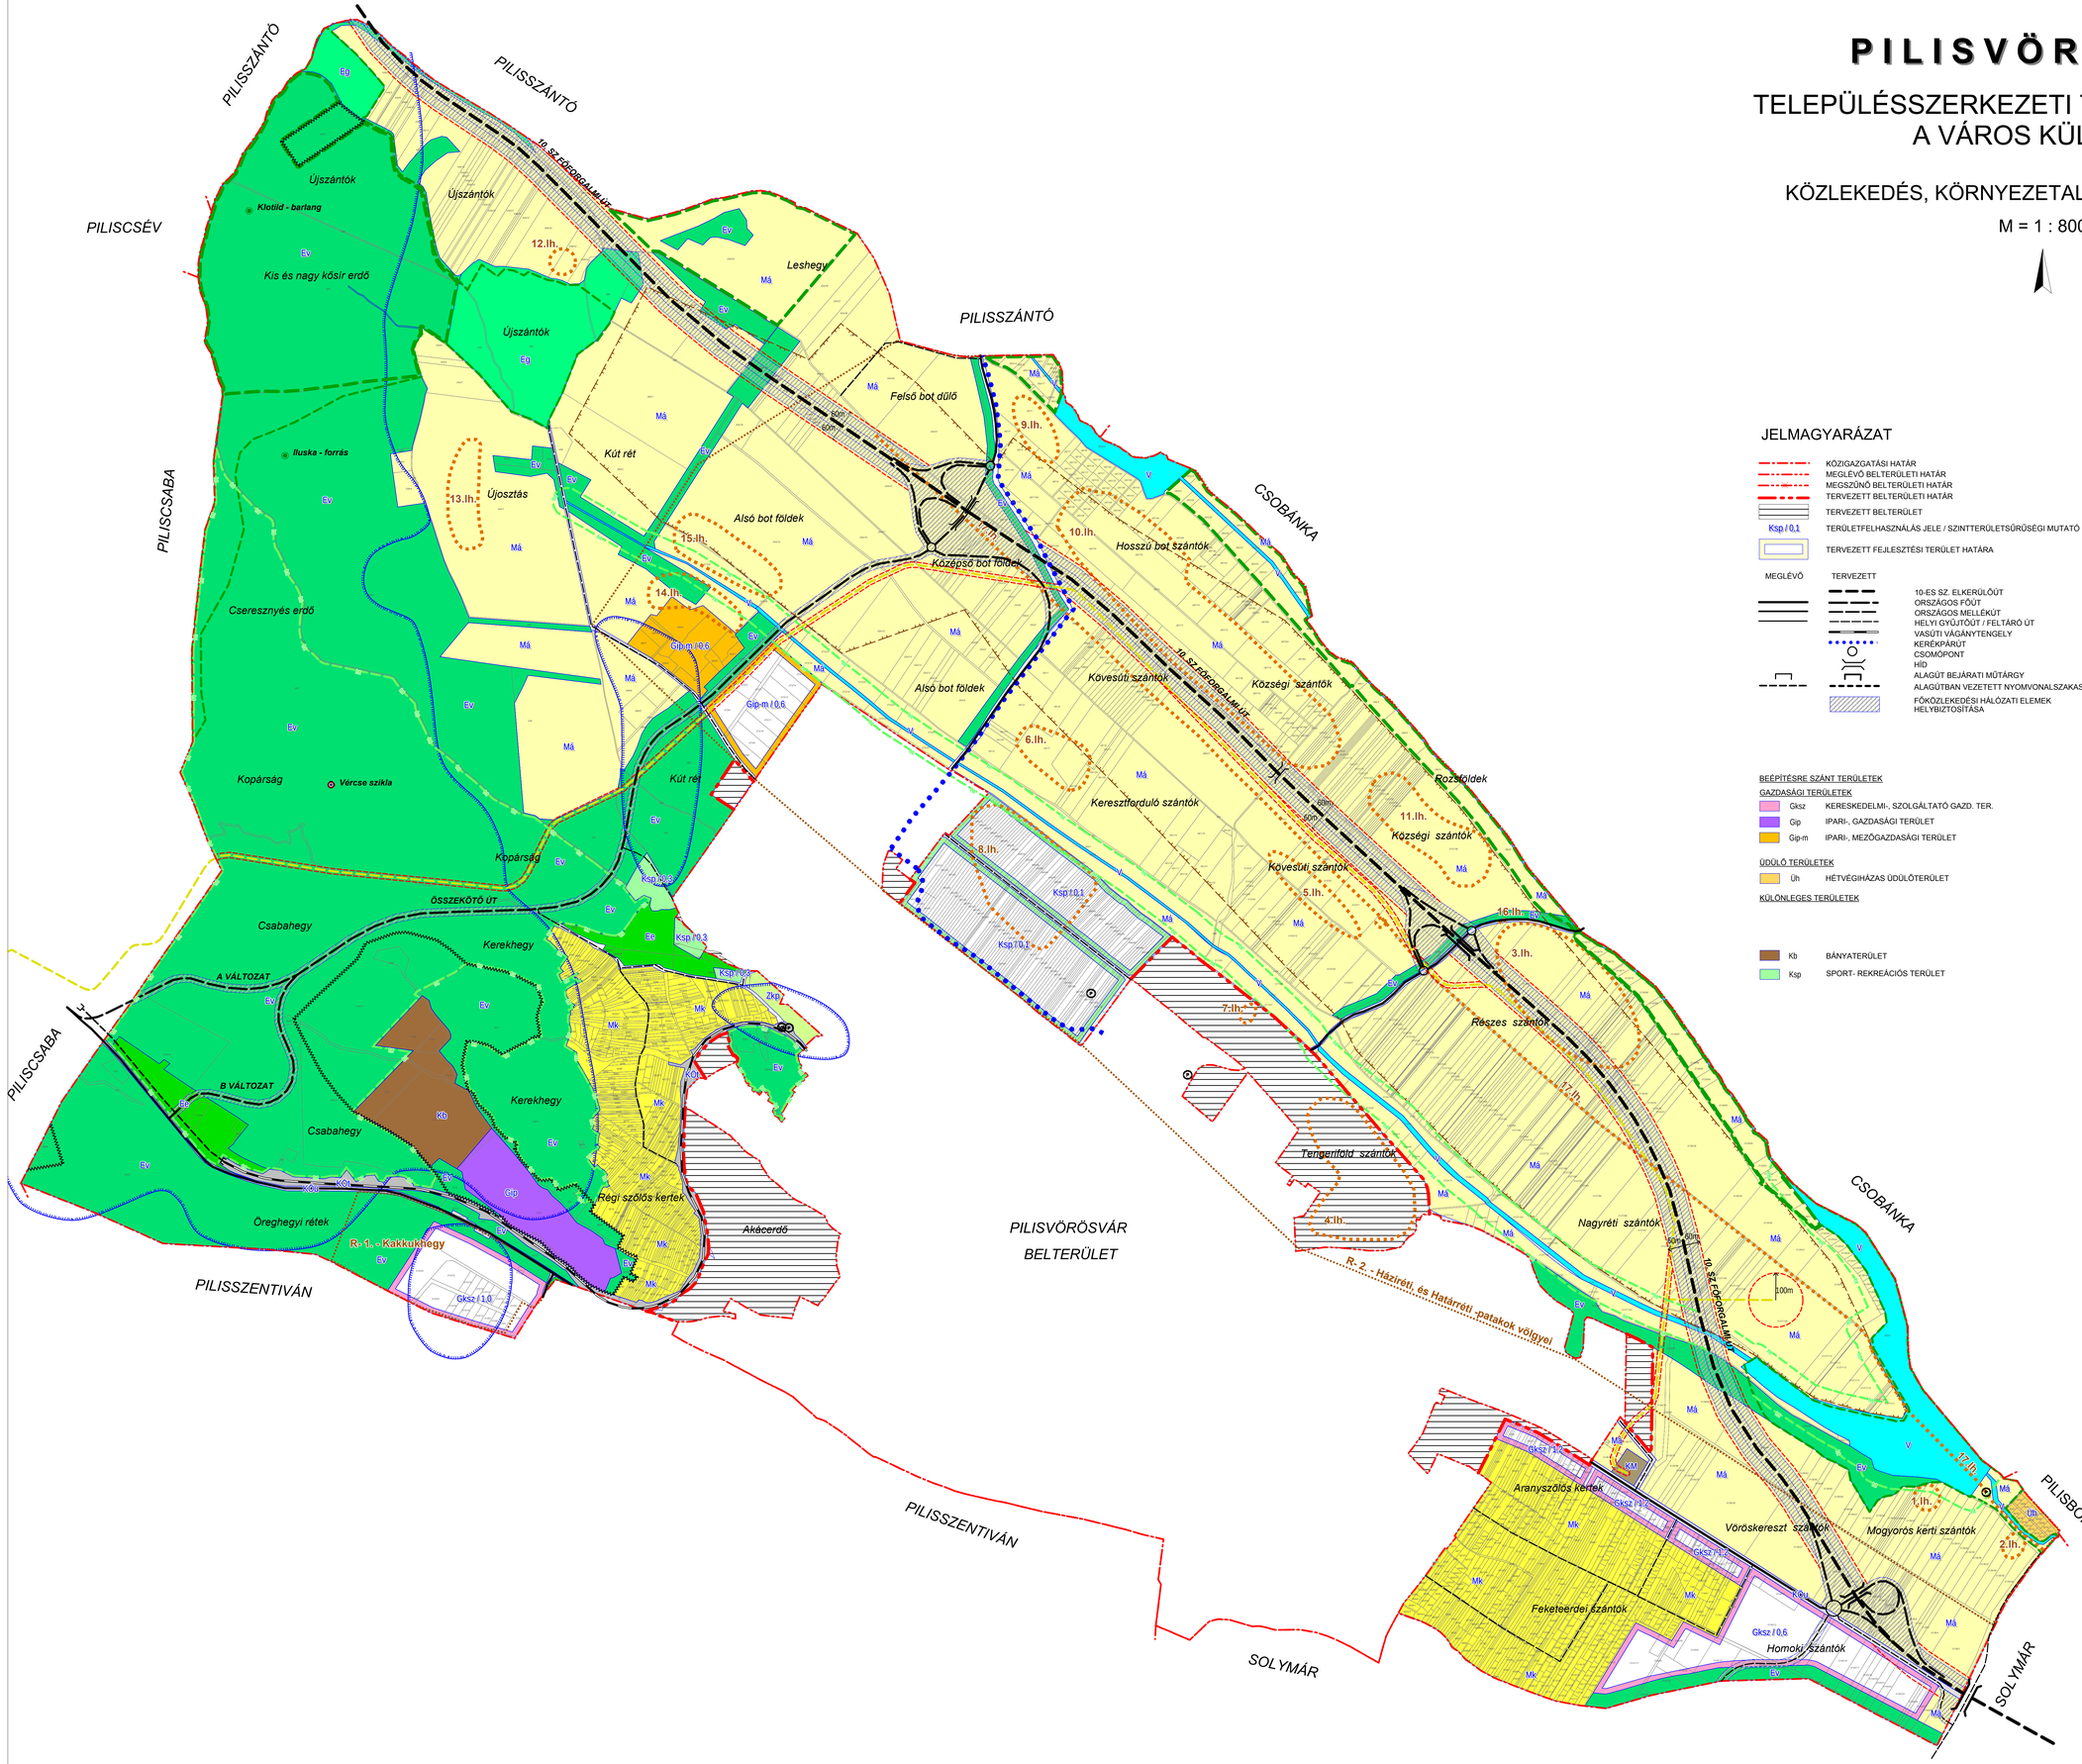


## JELMAGYARÁZAT

- KÖZIGAZGATÁSI HATÁR
- MEGLÉVŐ BELTERÜLETI HATÁR
- MEGSZŰNŐ BELTERÜLETI HATÁR
- TERVEZETT BELTERÜLETI HATÁR
- TERVEZETT BELTERÜLET
- Ksp / 0,1 — TERÜLETFELHASZNÁLÁS JELE / SZINTTERÜLETSŰRŰSÉGI MUTATÓ
- TERVEZETT FEJLESZTÉSI TERÜLET HATÁRA

| MEGLÉVŐ | TERVEZETT | |
|---|---|---|
| | | 10-ES SZ. ELKERÜLŐÚT |
| | | ORSZÁGOS FŐÚT |
| | | ORSZÁGOS MELLÉKÚT |
| | | HELYI GYŰJTŐÚT / FELTÁRÓ ÚT |
| | | VASÚTI VÁGÁNYTENGELY |
| | | KERÉKPÁRÚT |
| | | CSOMÓPONT |
| | | HÍD |
| | | ALAGÚT BEJÁRATI MŰTÁRGY |
| | | ALAGÚTBAN VEZETETT NYOMVONALSZAKASZ |
| | | FŐKÖZLEKEDÉSI HÁLÓZATI ELEMEK HELYBIZTOSÍTÁSA |

**BEÉPÍTÉSRE SZÁNT TERÜLETEK**

GAZDASÁGI TERÜLETEK

- Gksz — KERESKEDELMI-, SZOLGÁLTATÓ GAZD. TER.
- Gip — IPARI-, GAZDASÁGI TERÜLET
- Gip-m — IPARI-, MEZŐGAZDASÁGI TERÜLET

ÜDÜLŐ TERÜLETEK

- Üh — HÉTVÉGIHÁZAS ÜDÜLŐTERÜLET

KÜLÖNLEGES TERÜLETEK

- Kb — BÁNYATERÜLET
- Ksp — SPORT- REKREÁCIÓS TERÜLET

**BEÉPÍTÉSRE NEM SZÁNT TERÜLETEK**

KÖZLEKEDÉSI ÉS KÖZMŰ TERÜLETEK

- KÖu — KÖZÚTI TERÜLET
- KÖt — VASÚTI TERÜLET
- KM — KÖZMŰTERÜLET
- VÁ — VASÚTÁLLOMÁS, VASÚTI MEGÁLLÓ
- P — JELENTŐSEBB KÖZCÉLÚ PARKOLÓ

ZÖLDTERÜLETEK

- Zkp — KÖZPARK

ERDŐTERÜLETEK

- Ee — TURISZTIKAI, EGÉSZSÉGÜGYI ERDŐTERÜLET
- Eg — GAZDASÁGI ERDŐTERÜLET
- Ev — VÉDELMI (VÉDŐ ÉS VÉDETT) ERDŐTERÜLET

MEZŐGAZDASÁGI TERÜLETEK

- Má — ÁLTALÁNOS MEZŐGAZDASÁGI TERÜLET
- Mk — KERTES MEZŐGAZDASÁGI TERÜLET

VÍZGAZDÁLKODÁSI TERÜLETEK

- V — FOLYÓ- ÉS ÁLLÓVIZEK MEDRE ÉS PARTJA

MŰVI ÉRTÉKVÉDELEM

- RÉGÉSZETI LELŐHELY HATÁRA
- 1.lh — RÉGÉSZETI LELŐHELY AZONOSÍTÓ SORSZÁMA
- RÉGÉSZETI ÉRDEKŰ TERÜLET HATÁRA
- R-1 — RÉGÉSZETI ÉRDEKŰ TERÜLET AZONOSÍTÓ SORSZÁMA

TÁJ ÉS ÉRTÉKVÉDELEM

- NATURA 2000 TERÜLETEK
- ORSZÁGOS JELENTŐSÉGŰ TERMÉSZETVÉDELMI TERÜLET VÉDŐÖVEZETE
- HELYI JELENTŐSÉGŰ VÉDELEMRE JAVASOLT TERMÉSZETVÉDELMI TERÜLET HATÁRA
- ORSZÁGOS JELENTŐSÉGŰ VÉDETT TERMÉSZETI ÉRTÉK
- HELYI JELENTŐSÉGŰ VÉDELEMRE JAVASOLT TERMÉSZETI ÉRTÉK

EGYÉB

- 50m — VÉDŐTÁVOLSÁG
- TRANSZFORMÁTOR ÁLLOMÁS
- GÁZFOGADÓ ÁLLOMÁS
- TÉRSÉGI TERVBEN SZEREPLŐ VÍZVÉDELMI TERÜLET HATÁRA
- TÉRSÉGI TERVBEN SZEREPLŐ KÍVÁLÓ TERMŐHELYI ADOTTSÁGÚ TERÜLET HATÁRA
- BÁNYÁSZATI JOGGAL ÉRINTETT TERÜLET HATÁRA
- ORSZÁGOS TERMÉKVEZETÉK NYOMVONALA

**PILISVÖRÖSVÁR VÁROS ÖNKORMÁNYZATA KÉPVISELŐ-TESTÜLETÉNEK 29/2010. (II. 25.) KT. SZ. HATÁROZATA**

EZ A TERV A MŰ-HELY RT. SZELLEMI TULAJDONA. VÉDELMÉT A 7/1978/ II. 1./ MT. RENDELET BIZTOSÍTJA

MŰ - HELY ZRT.
Tervező és Tanácsadó Zrt.
1065 Budapest
Bajcsy-Zsilinszky út 31.
Tel.: +36 1 3124570
Fax.: +36 1 3122998

**TELEPÜLÉSSZERKEZETI TERV MÓDOSÍTÁSA**

PILISVÖRÖSVÁR KÜLTERÜLETE SZABÁLYOZÁSI TERVE ÉS HELYI ÉPÍTÉSI SZABÁLYZATA

| TERVEZŐ | TERVEZŐ | V.IG. | LÉPTÉK |
|---|---|---|---|
| Sólyom Rudolf | Dr. Nagy Béla | Dr. Nagy Béla | M = 1 : 8.000 |
| KZ 01-5131/01 | TT1-01-0022/06 | TT1-01-0022/06 | DÁTUM 2010.03. HÓ |

A TÉRKÉPEN ÁBRÁZOLT ADATOK TÁJÉKOZTATÓ JELLEGŰEK, A MÉRETEK A HELYSZÍNEN ELLENŐRIZENDŐK!