




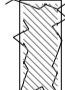
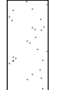
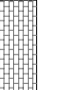
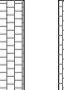
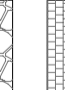
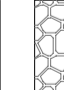

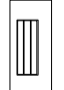
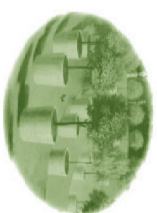
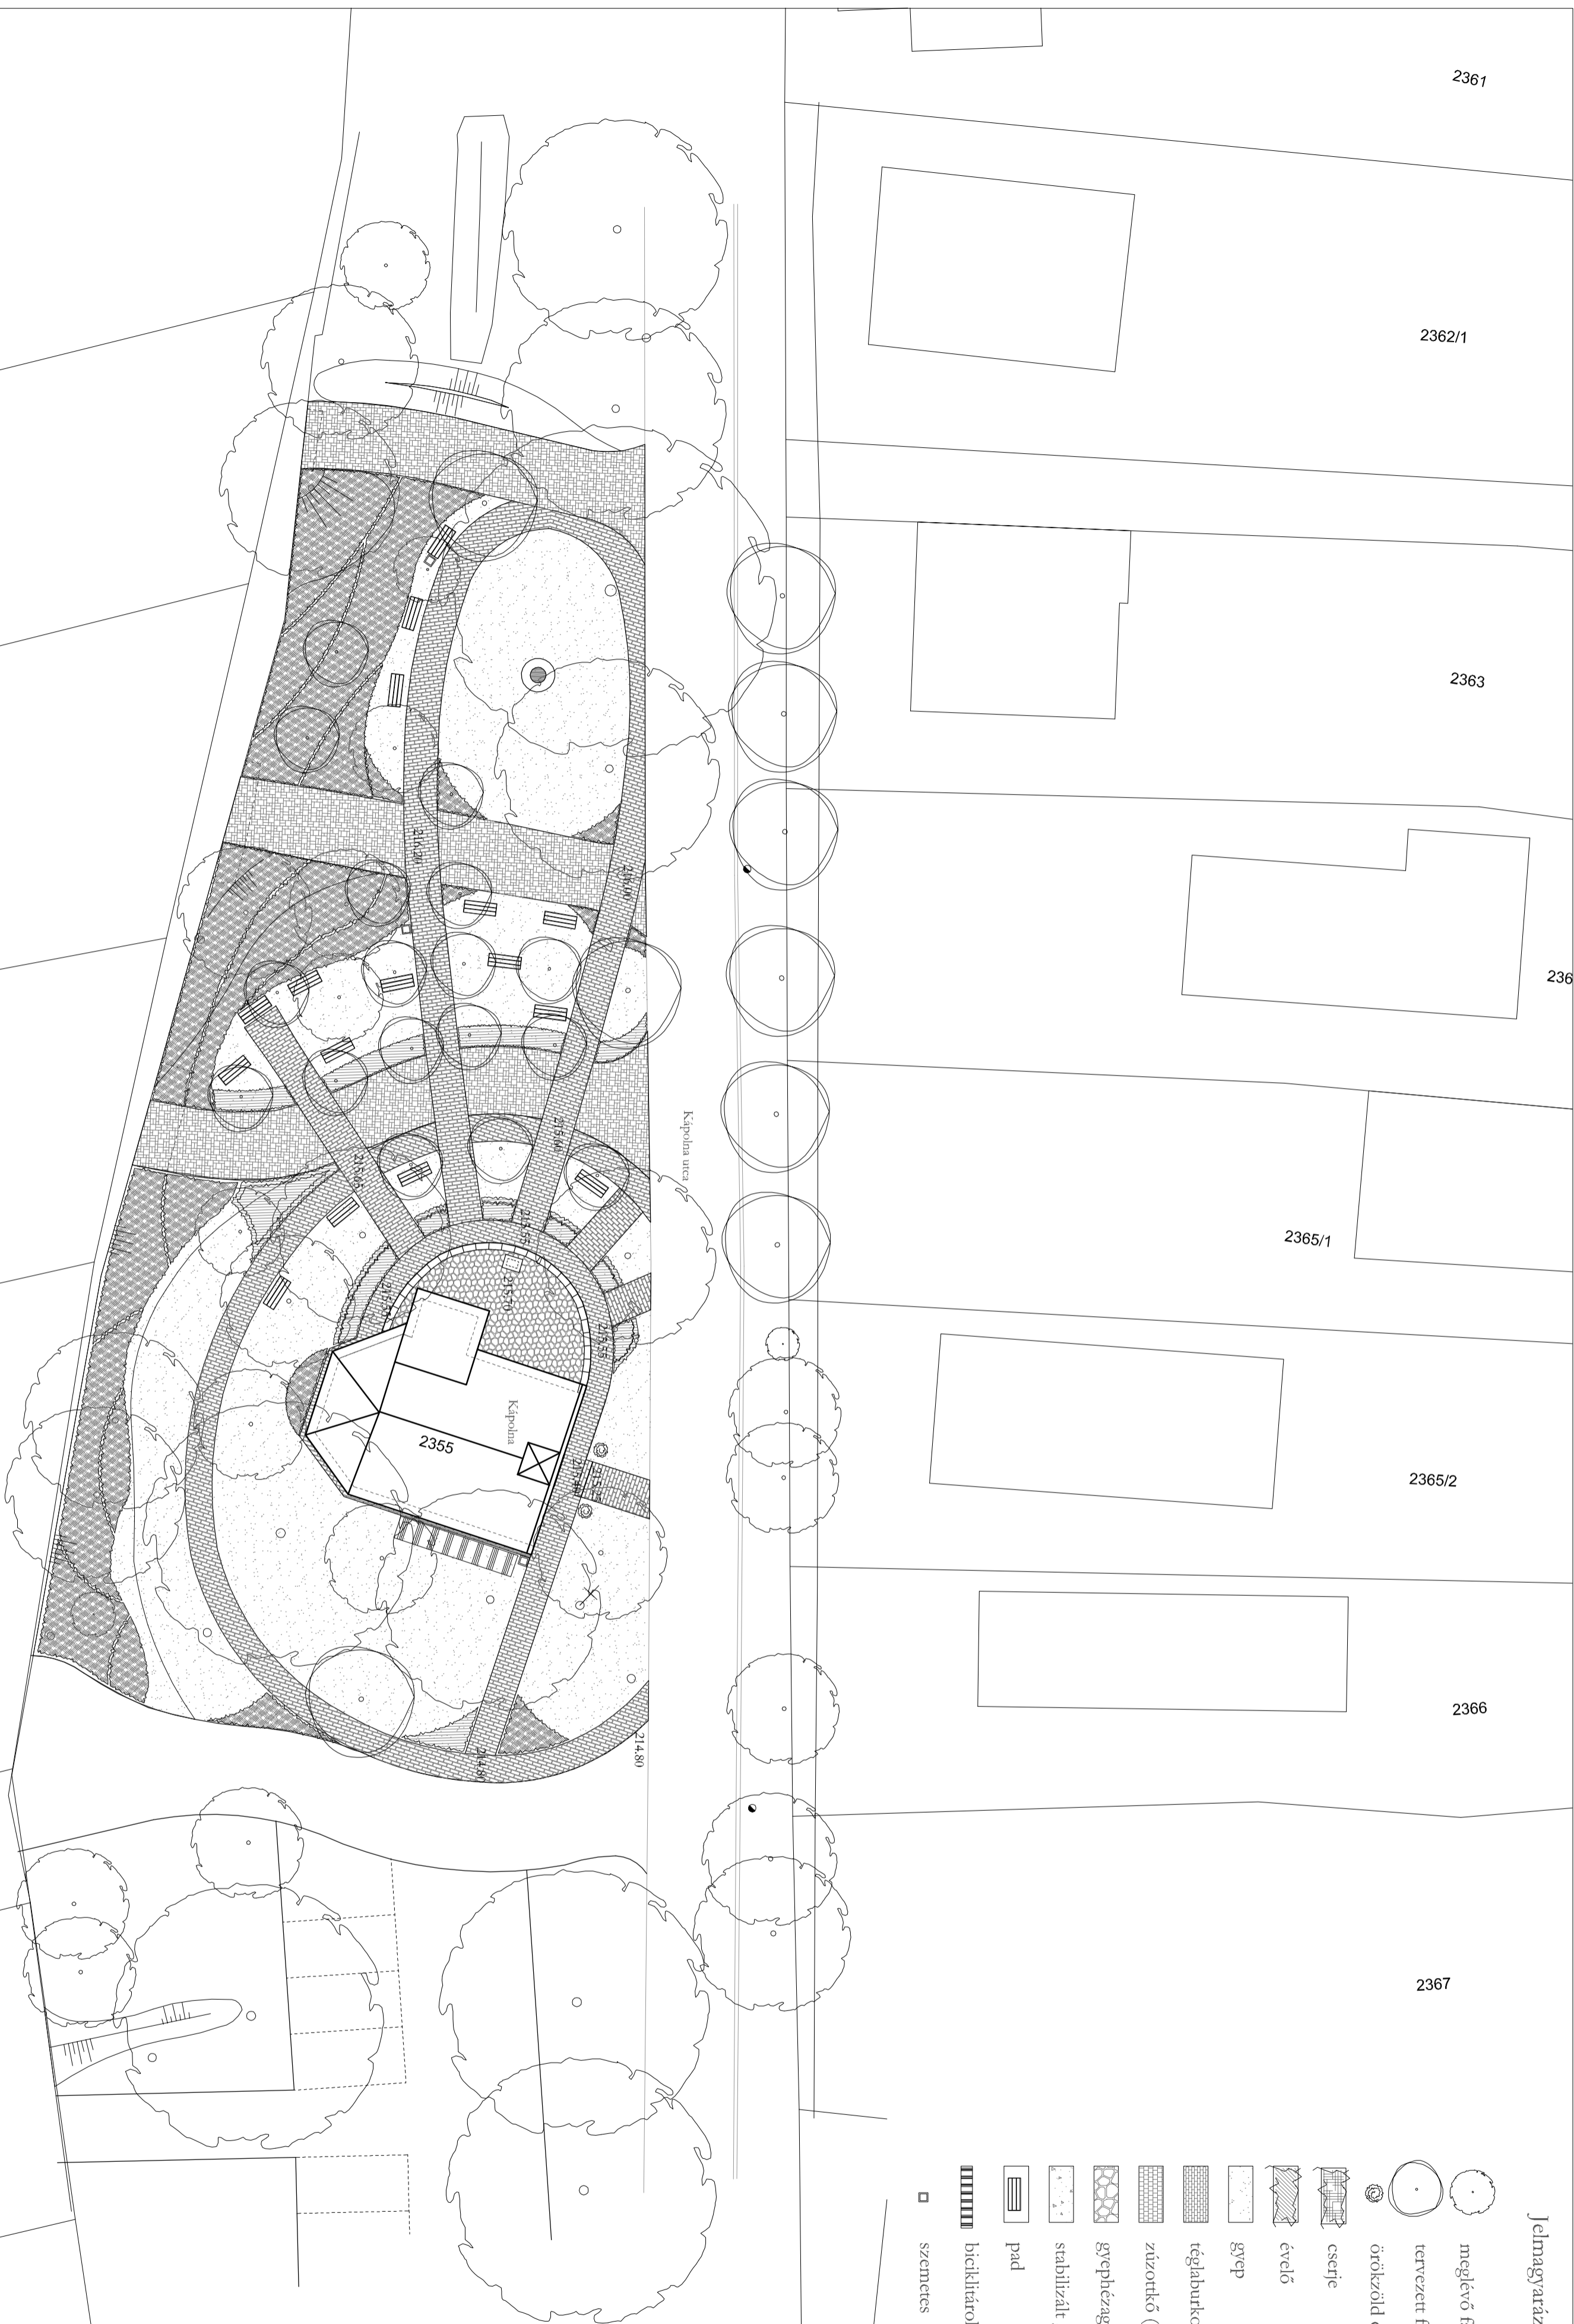


Jelmagyarázat

-  meglévő fa
-  tervezett fa
-  örökzöld cserje
-  cserje
-  évelő
-  gyeplő
-  téglaburkolat
-  zúzottkő (tétkő) burkolat
-  gyeplézagos terméskőburkolat
-  stabilizált gyeplőburkolat
-  pad
-  biciklitároló
-  szeméces



PAGONY
Táj- és Kertépítész Iroda
HULLÓKÖRÖS UTCA 17/A
HATÁROSNYI, H-1041

MÉRTÉKÉZŐ:
Pilisvörösvár Város Önkormányzata
MÉRTÉKÉZŐ NÉVÉ:
Pilisvörösvár, Erdel Kápolna mögötti terület
kertépítészeti terv
KÉPZŐ NÉVÉ:
Kertépítészeti terv
TÉRTÉKÉZŐ:
Vincze Anikó
KI 01-5/69

MÉRTÉKÉZŐ NÉVÉ:
Pátek Melinda
Ptkó Viola
MÉRLETSZÁMA:
K3
MÉRLETSZÁMA:
M=1:200
DÁTUM:
2018.szeptember